




<b>DOSSIER</b> 2014_JELV	<b>ONTWERP</b> VERBOUWEN VAN EEN VRIJSTAANDE WONING	<b>BOUWHEER</b> Jel Vlerick en Lotte Desmet Voordestraat 24 Hansbeke Telefoon opdrachtgever	<b>ARCHITECT</b> COWORK architecten BV of BVBA Leebeekstraat 17b 9052 Gent - Zwijnaarde 09/278.55.67 info@coworkarchitecten.be bestaande aansluiting	<b>INHOUD</b> NT Fundering
<b>FASE</b> AA	<b>BOUWPLAATS</b> Voordestraat 24 9850 Hansbeke 15e afd, sec.: A, nr.:1353A			<b>SCHAAL</b> 1:75
				<b>DATE</b> 9/04/21

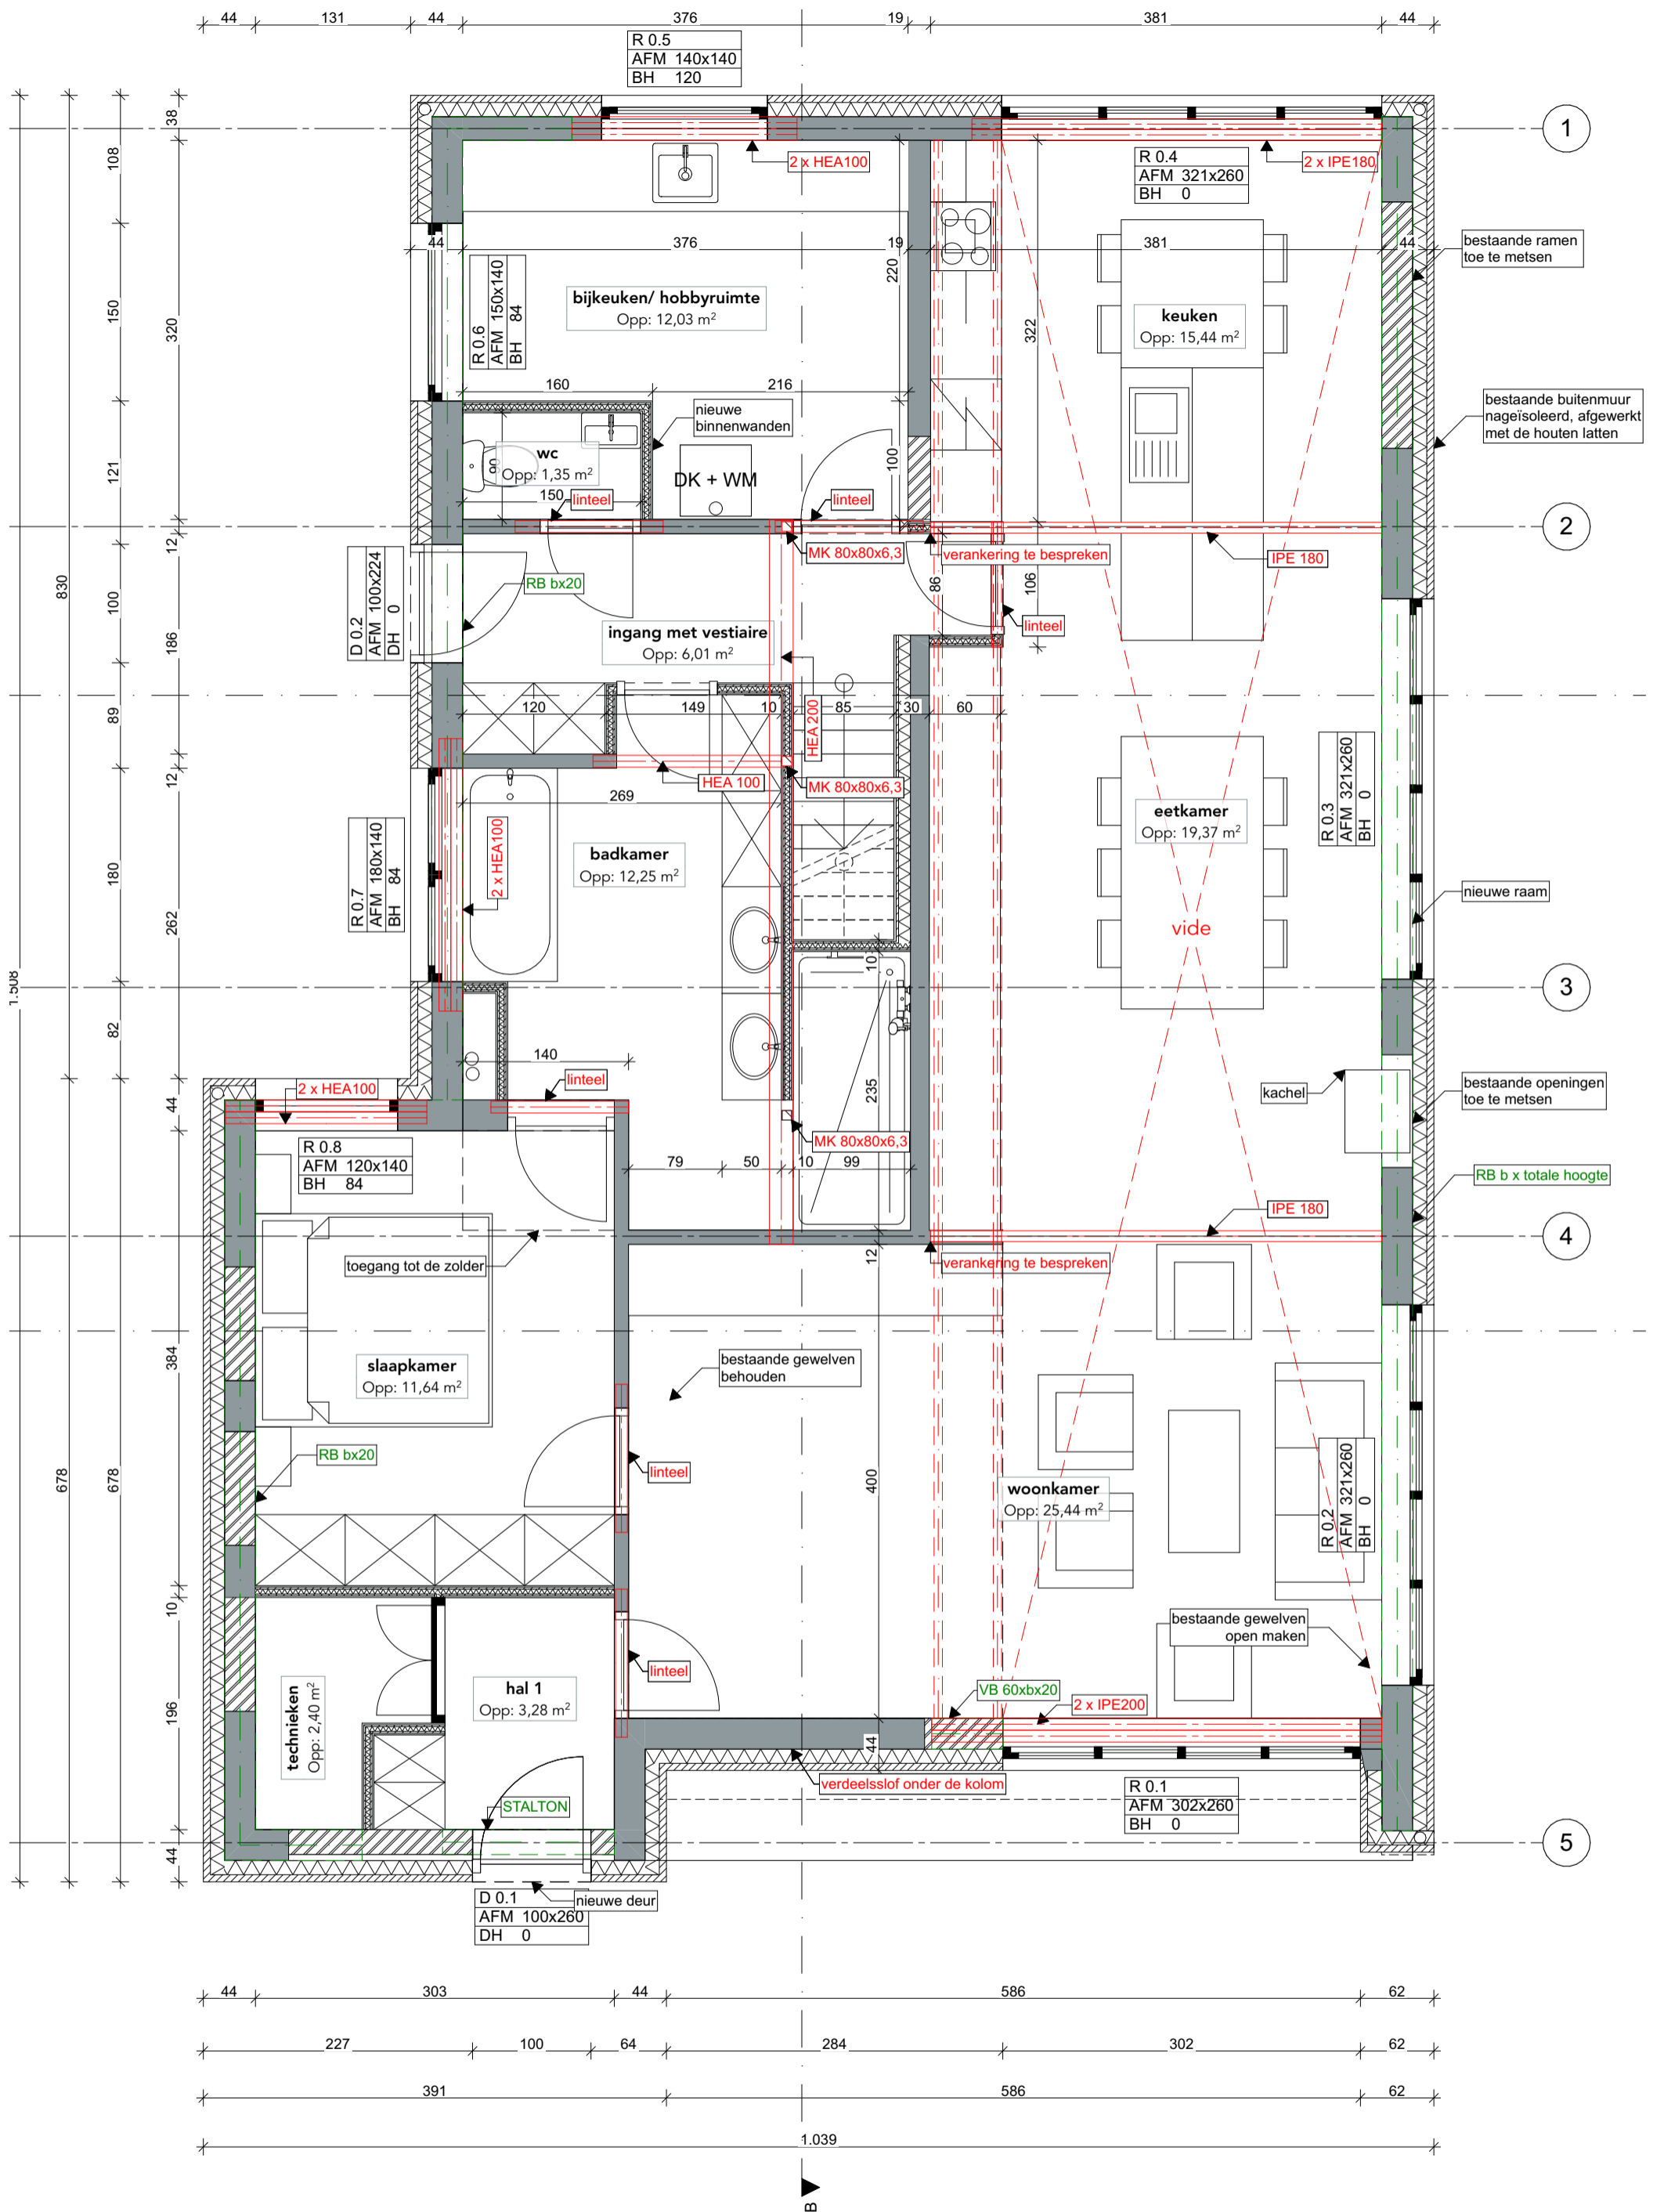

<b>DOSSIER</b> 2014_JELV	<b>ONTWERP</b> VERBOUWEN VAN EEN VRIJSTAANDE WONING	<b>BOUWHEER</b> Jel Vlerick en Lotte Desmet Voordestraat 24 9850 Hansbeke Telefoon opdrachtgever	<b>ARCHITECT</b> COWORK architecten BV ov BVBA Leebeekstraat 17b 9052 Gent - Zwijnaarde 09/278.55.67 info@coworkarchitecten.be	<b>INHOUD</b> NT Gelijkvloers
<b>FASE</b> AA	<b>BOUWPLAATS</b> Voordestraat 24 9850 Hansbeke 15e afd, sec.: A, nr.:1353A			<b>SCHAAL</b> 1:50
				<b>DATUM</b> 9/04/21


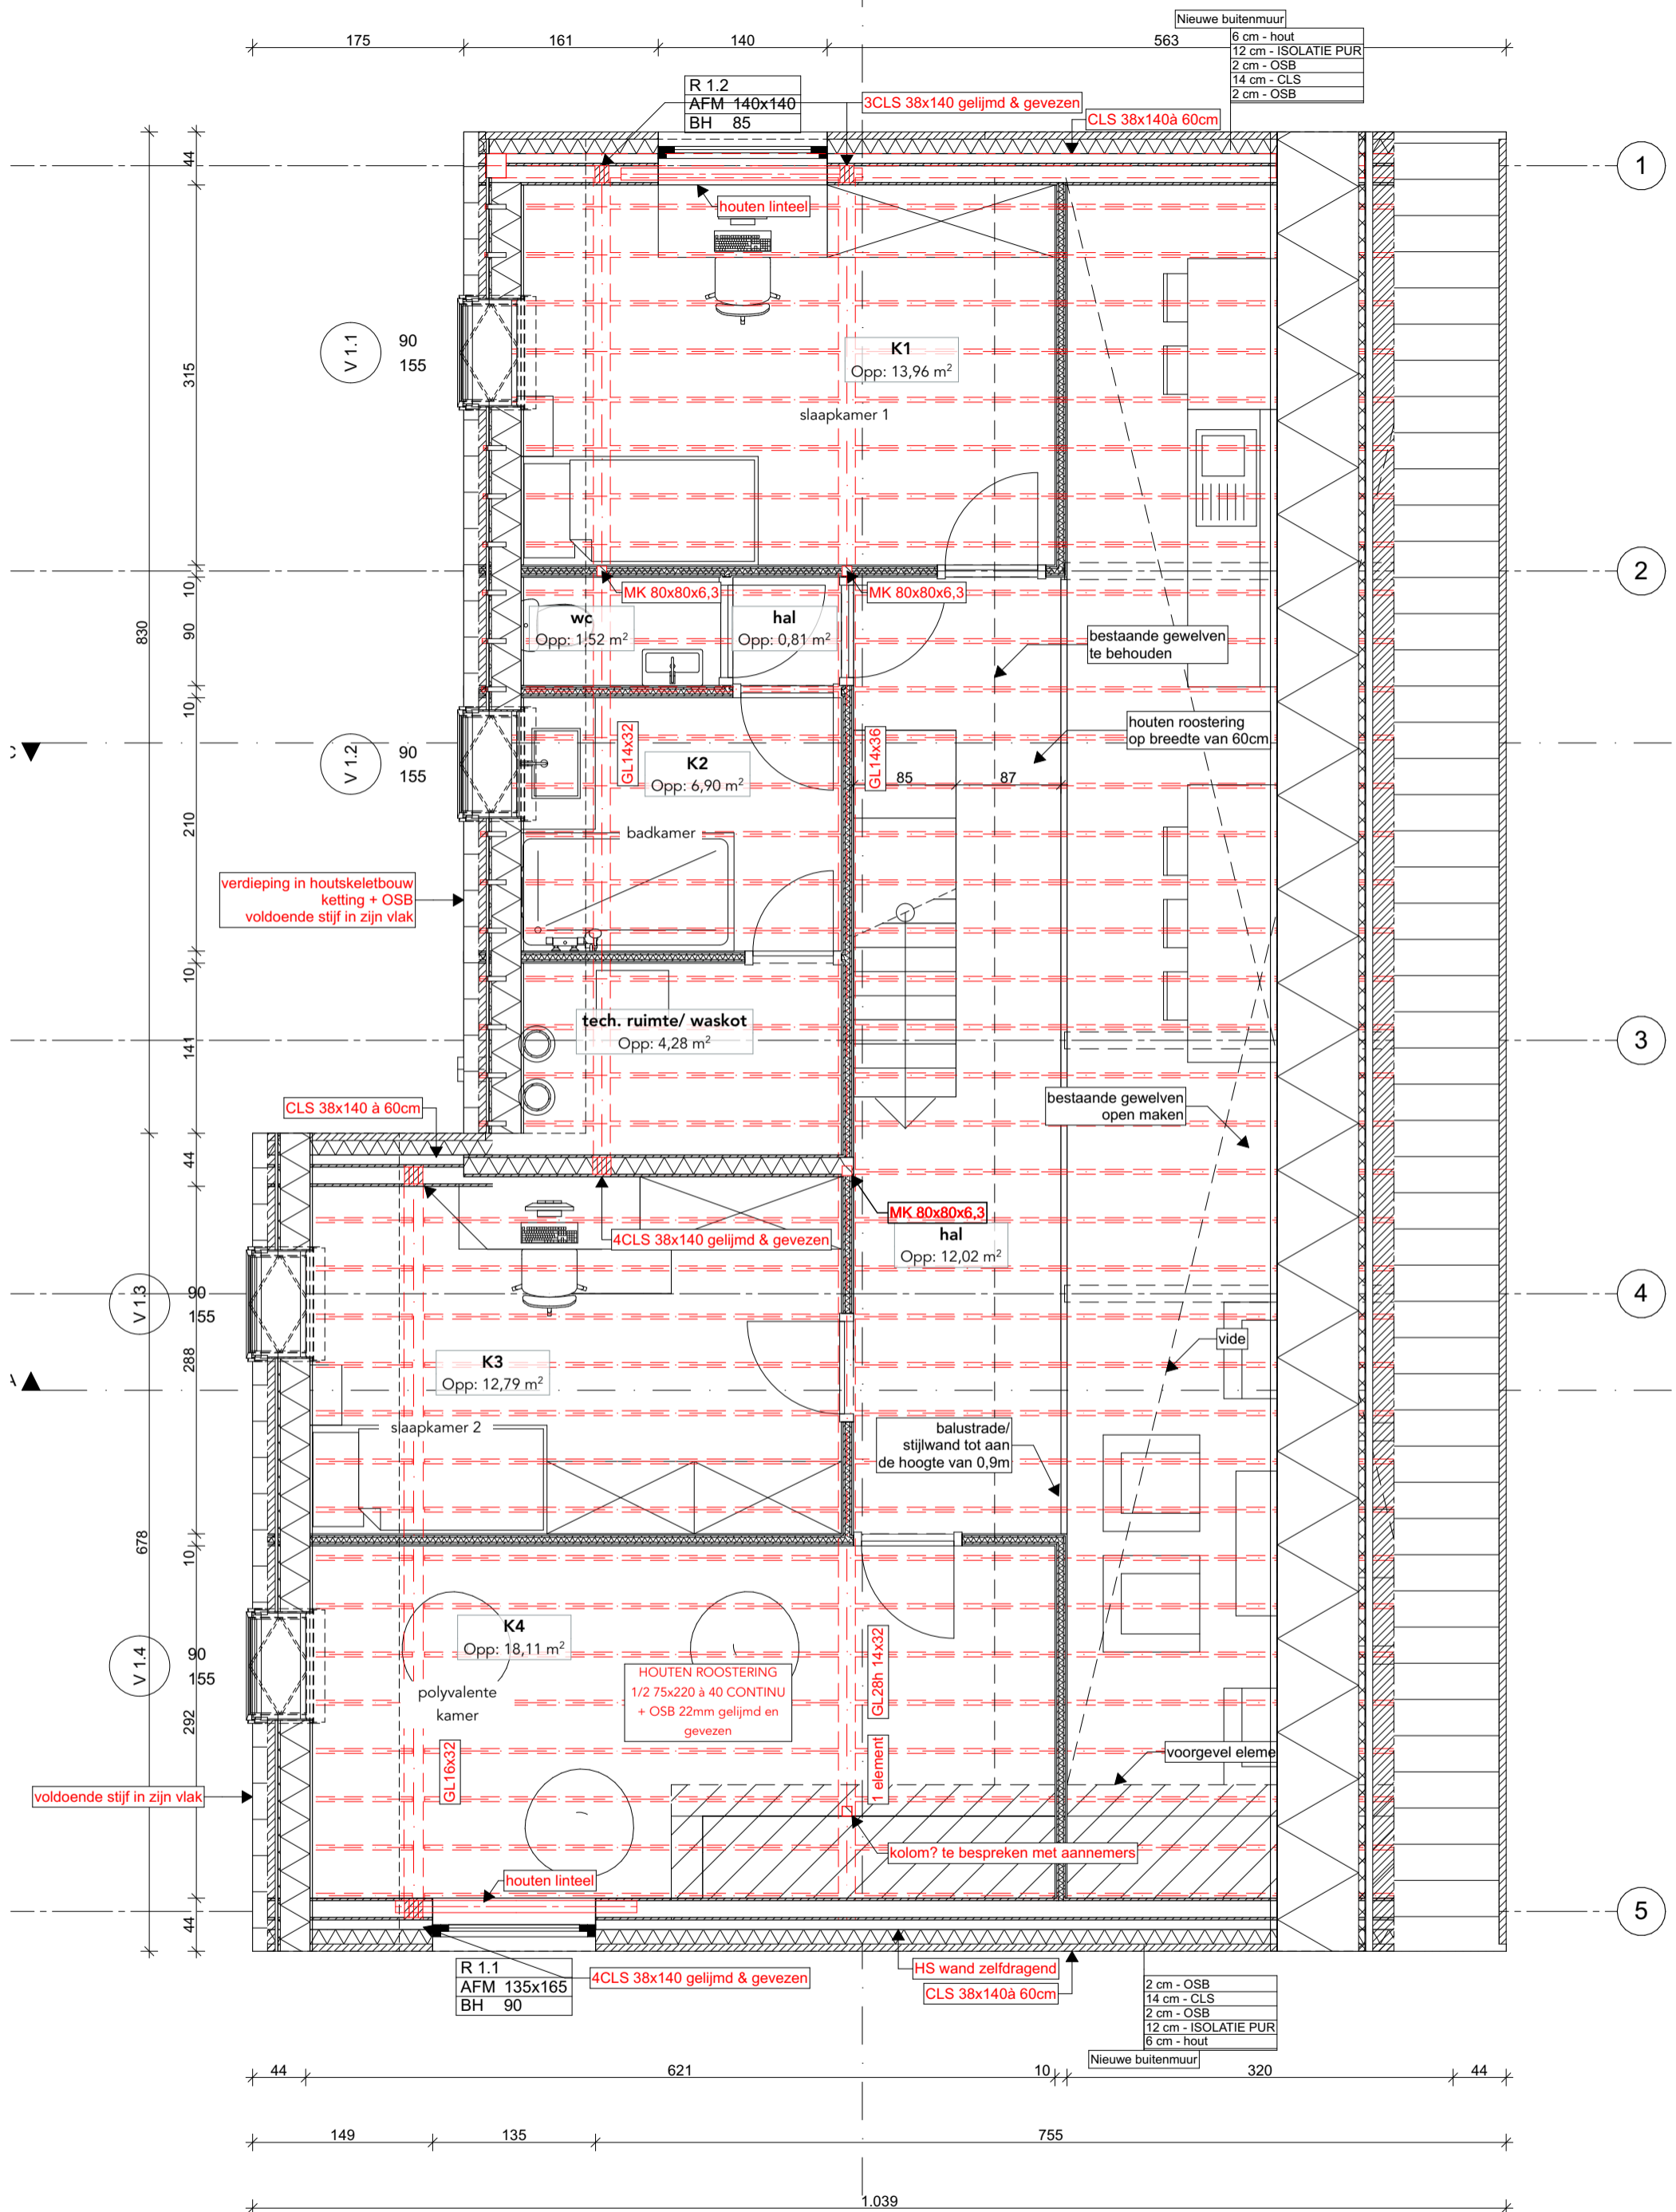


<b>DOSSIER</b> 2014_JELV	<b>ONTWERP</b> VERBOUWEN VAN EEN VRIJSTAANDE WONING	<b>BOUWHEER</b> Jel Vlerick en Lotte Desmet Voordestraat 24 9850 Hansbeke Telefoon opdrachtgever	<b>ARCHITECT</b> COWORK architecten BV ov BVBA Leebeekstraat 17b 9052 Gent - Zwijnaarde 09/278.55.67 info@coworkarchitecten.be	<b>INHOUD</b> NT 1e verdieping
<b>FASE</b> AA	<b>BOUWPLAATS</b> Voordestraat 24 9850 Hansbeke 15e afd, sec.: A, nr.:1353A			<b>SCHAAL</b> 1:50
				<b>DATUM</b> 9/04/21

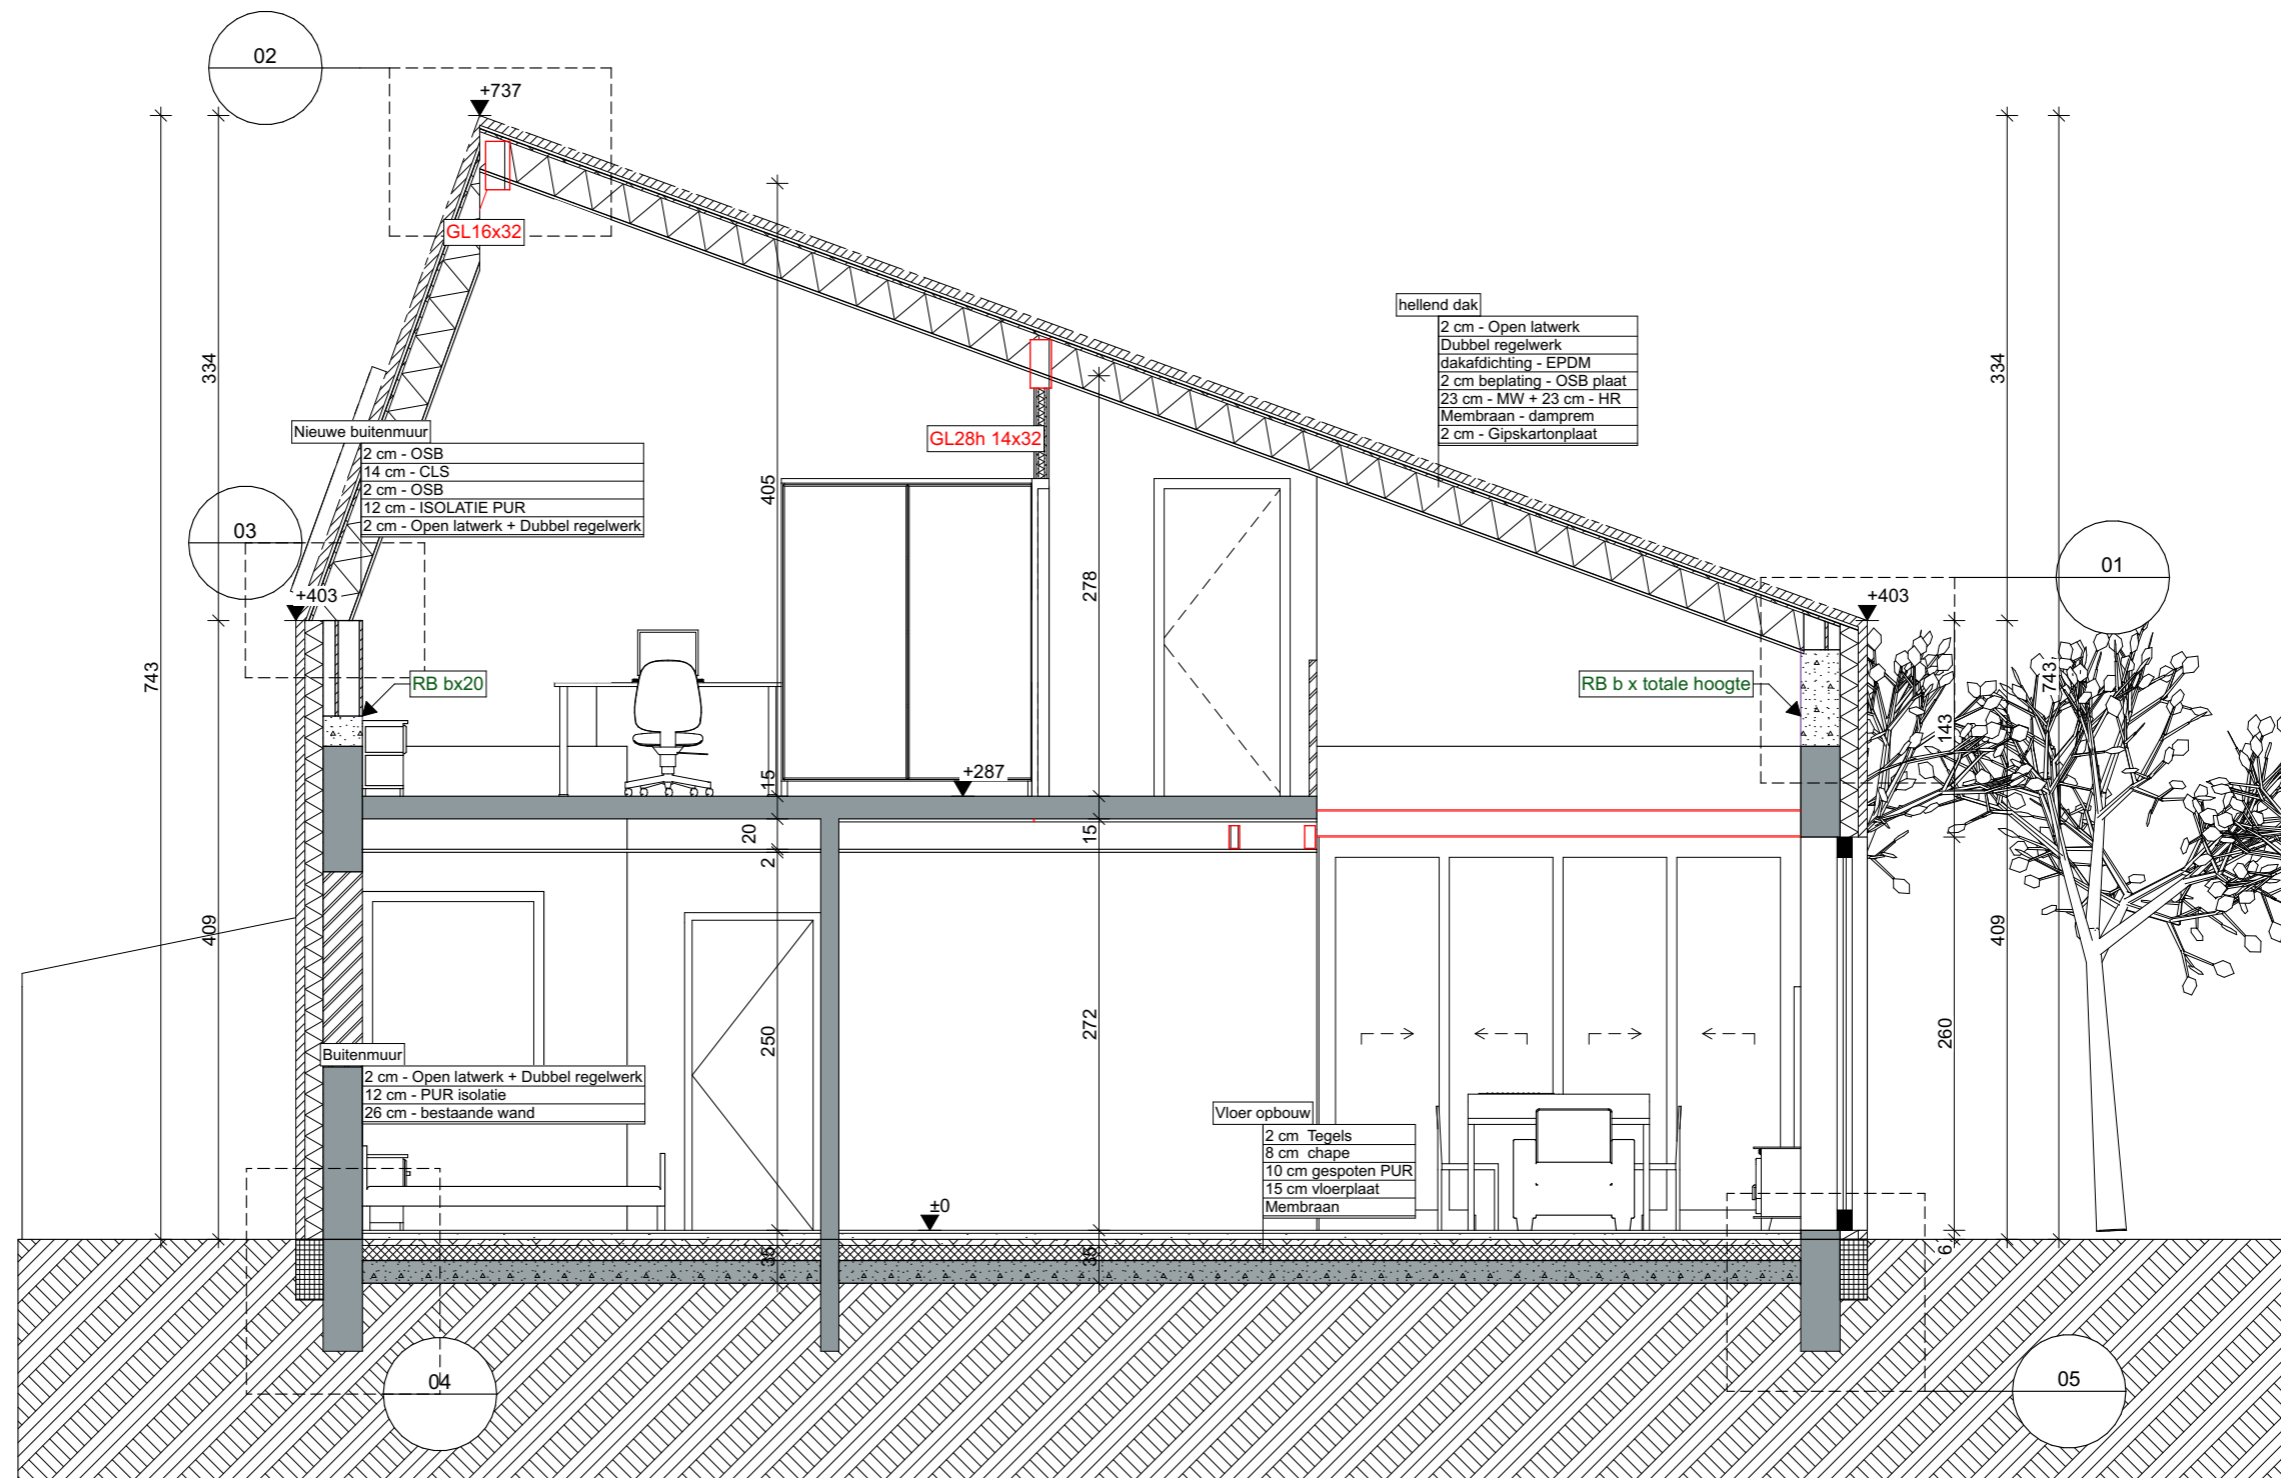


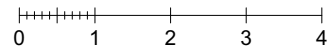
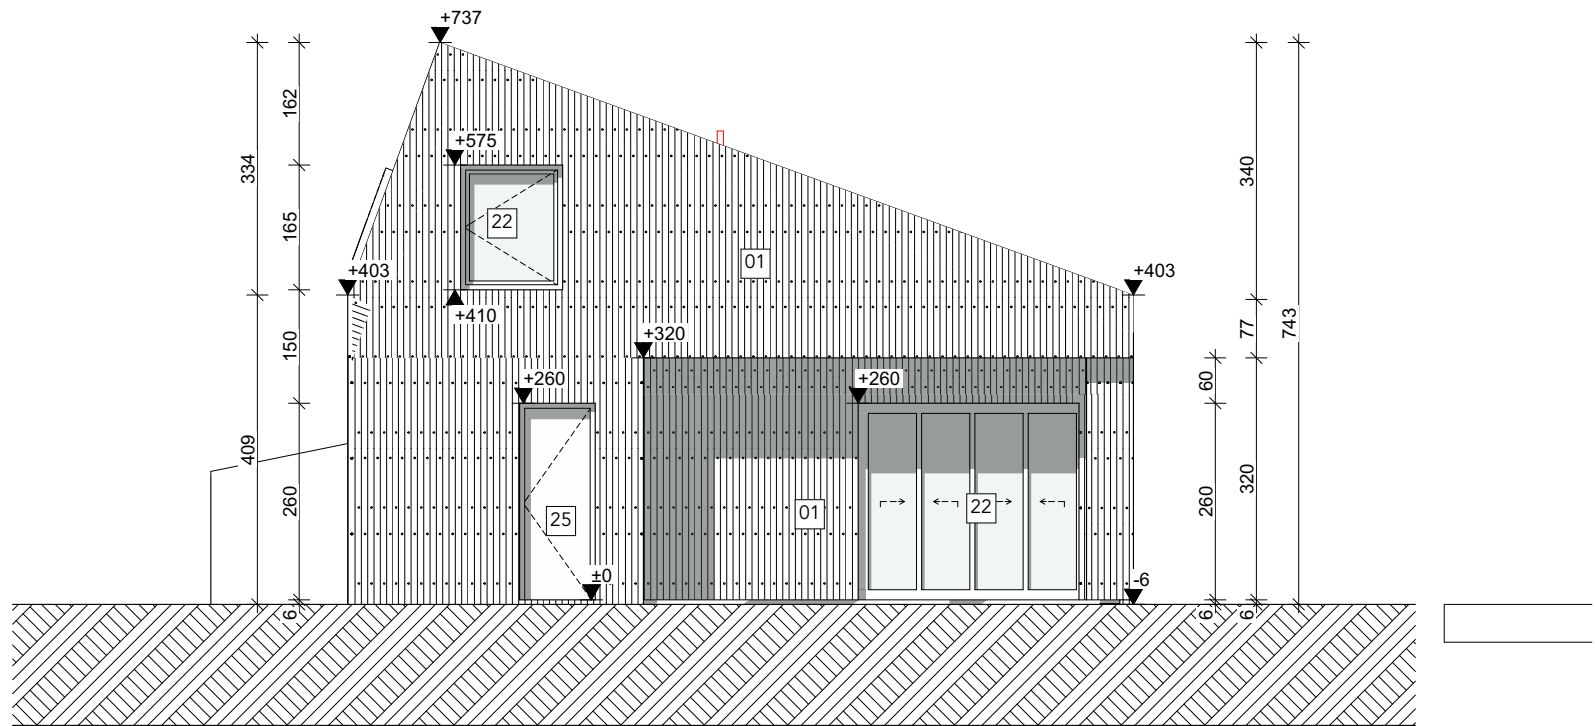
AA Doorsnede A-A

<b>DOSSIER</b> 2014_JELV	<b>ONTWERP</b> VERBOUWEN VAN EEN VRIJSTAANDE WONING	<b>BOUWHEER</b> Jel Vlerick en Lotte Desmet Voordestraat 24 9850 Hansbeke Telefoon opdrachtgever	<b>ARCHITECT</b> COWORK architecten BV ov BVBA Leebeekstraat 17b 9052 Gent - Zwijnaarde 09/278.55.67 info@coworkarchitecten.be	<b>INHOUD</b> NT Doorsnede AA
<b>FASE</b> AA	<b>BOUWPLAATS</b> Voordestraat 24 9850 Hansbeke 15e afd, sec.: A, nr.:1353A		<b>cork</b> work architecten	<b>SCHAAL</b> 1:50
				<b>DATUM</b> 9/04/21

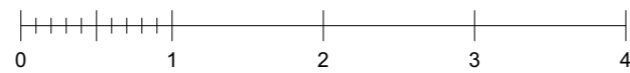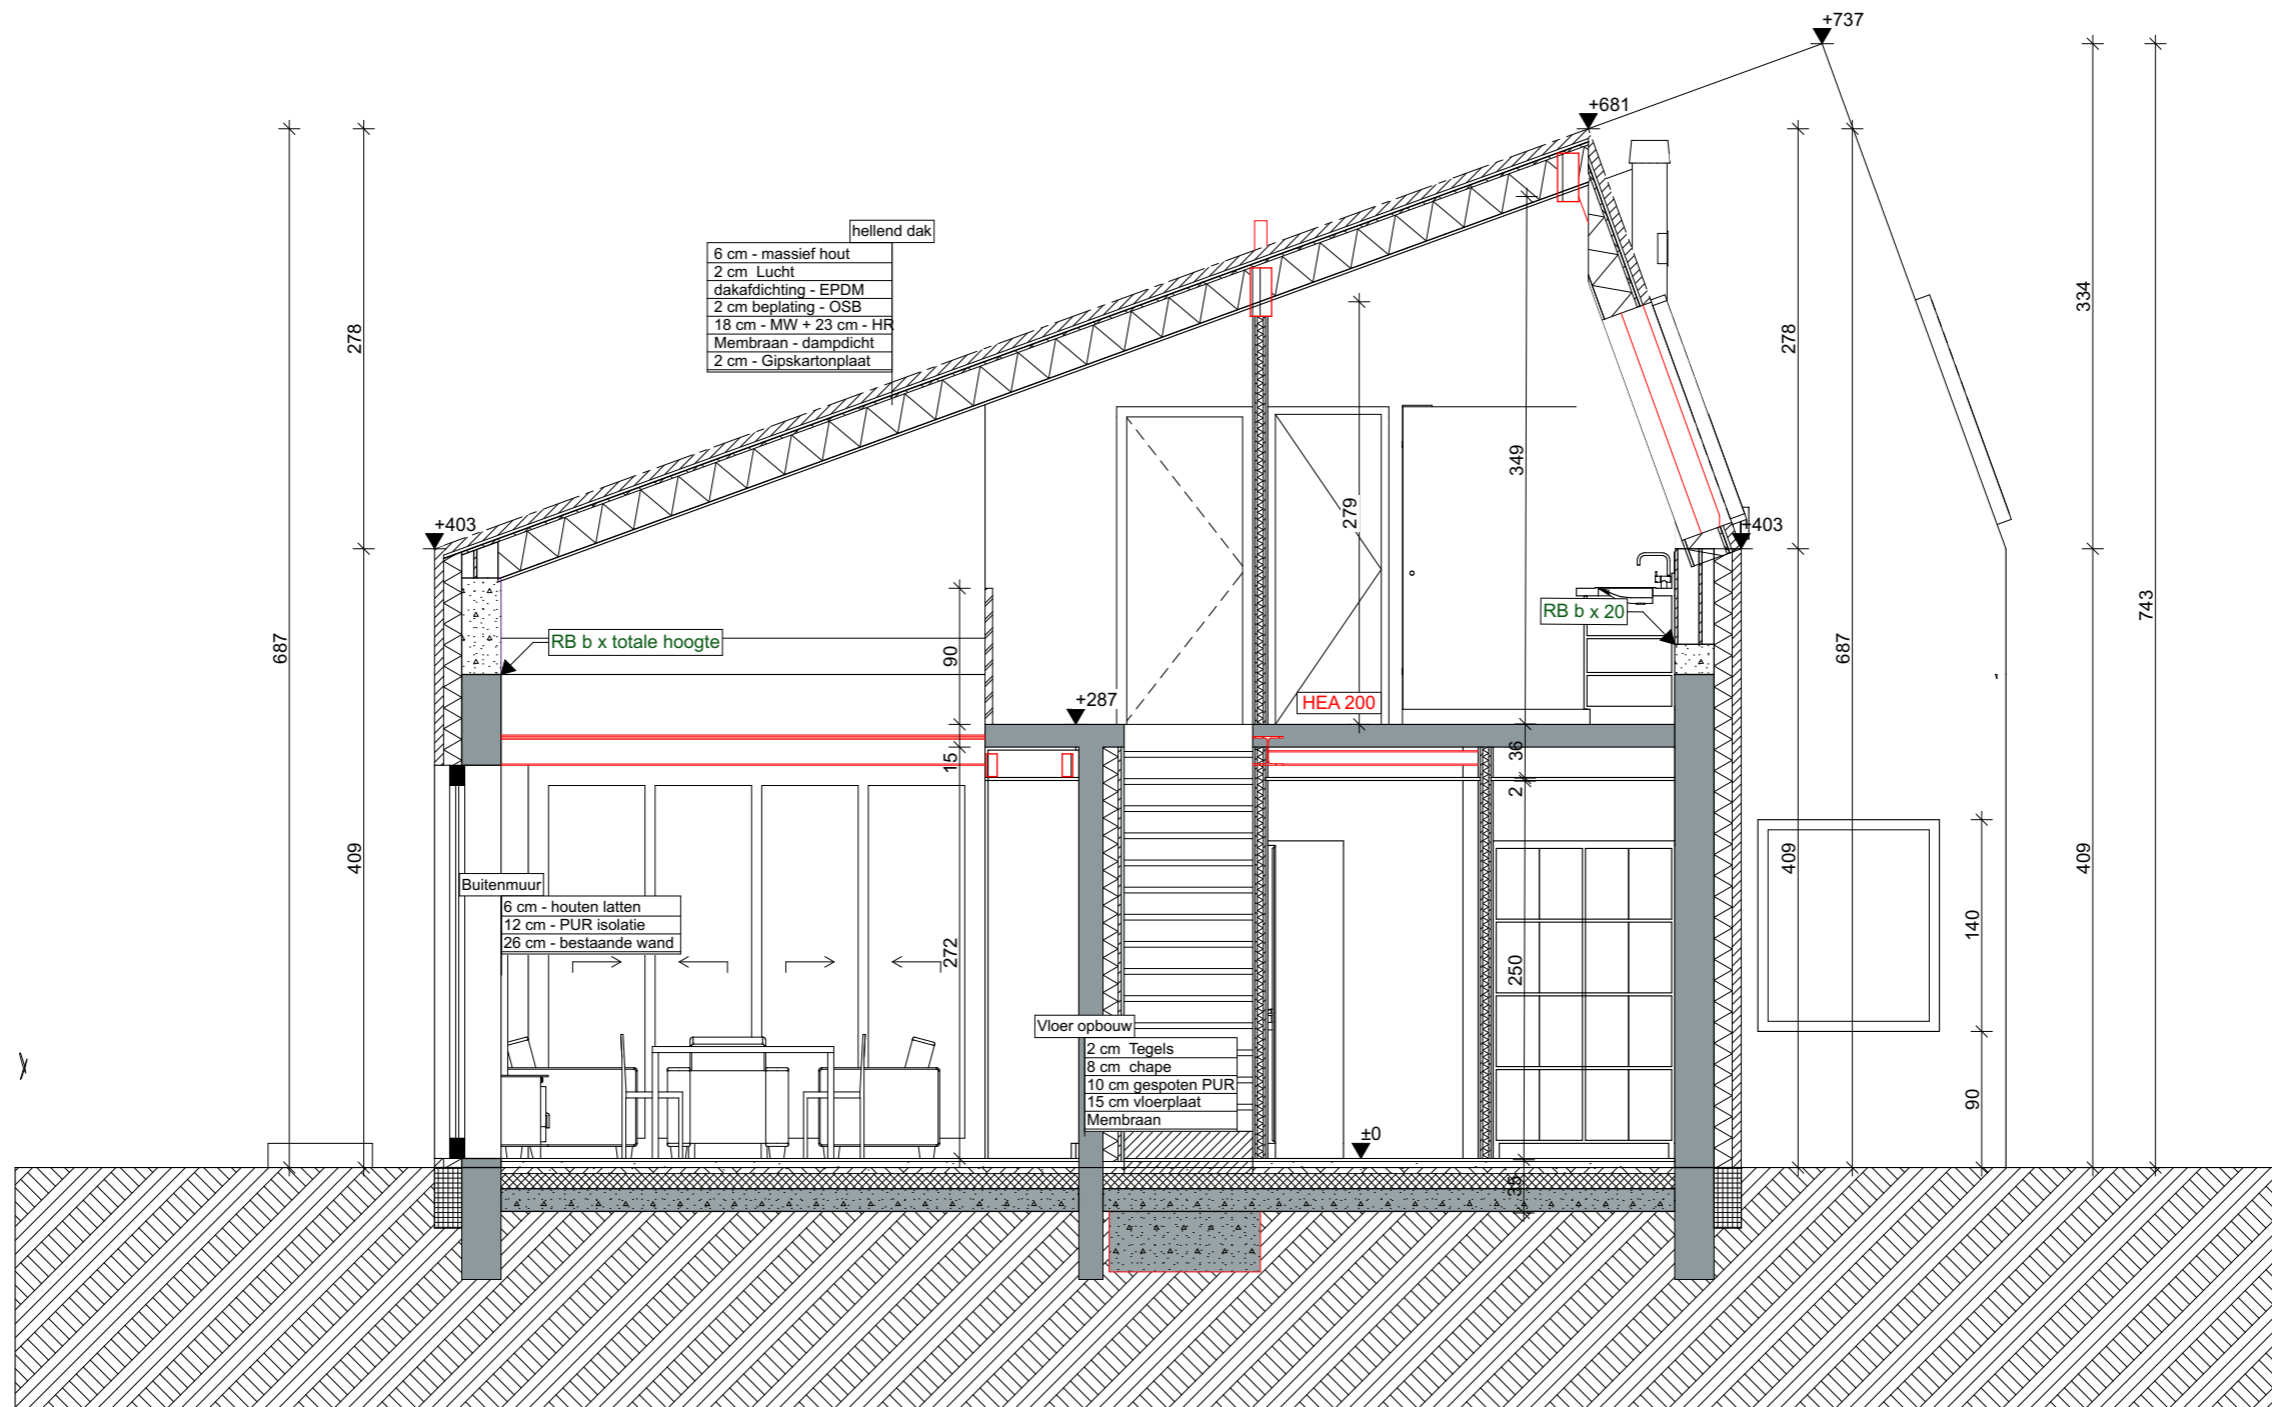


C Doorsnede C-C

<b>DOSSIER</b> 2014_JELV	<b>ONTWERP</b> VERBOUWEN VAN EEN VRIJSTAANDE WONING	<b>BOUWHEER</b> Jel Vlerick en Lotte Desmet Voordestraat 24 9850 Hansbeke Telefoon opdrachtgever	<b>ARCHITECT</b> COWORK architecten BV ov BVBA Leebeekstraat 17b 9052 Gent - Zwijnaarde 09/278.55.67 info@coworkarchitecten.be	<b>INHOUD</b> NT Doorsnede CC
<b>FASE</b> AA	<b>BOUWPLAATS</b> Voordestraat 24 9850 Hansbeke 15e afd, sec.: A, nr.:1353A			<b>SCHAAL</b> 1:50
				<b>DATUM</b> 9/04/21




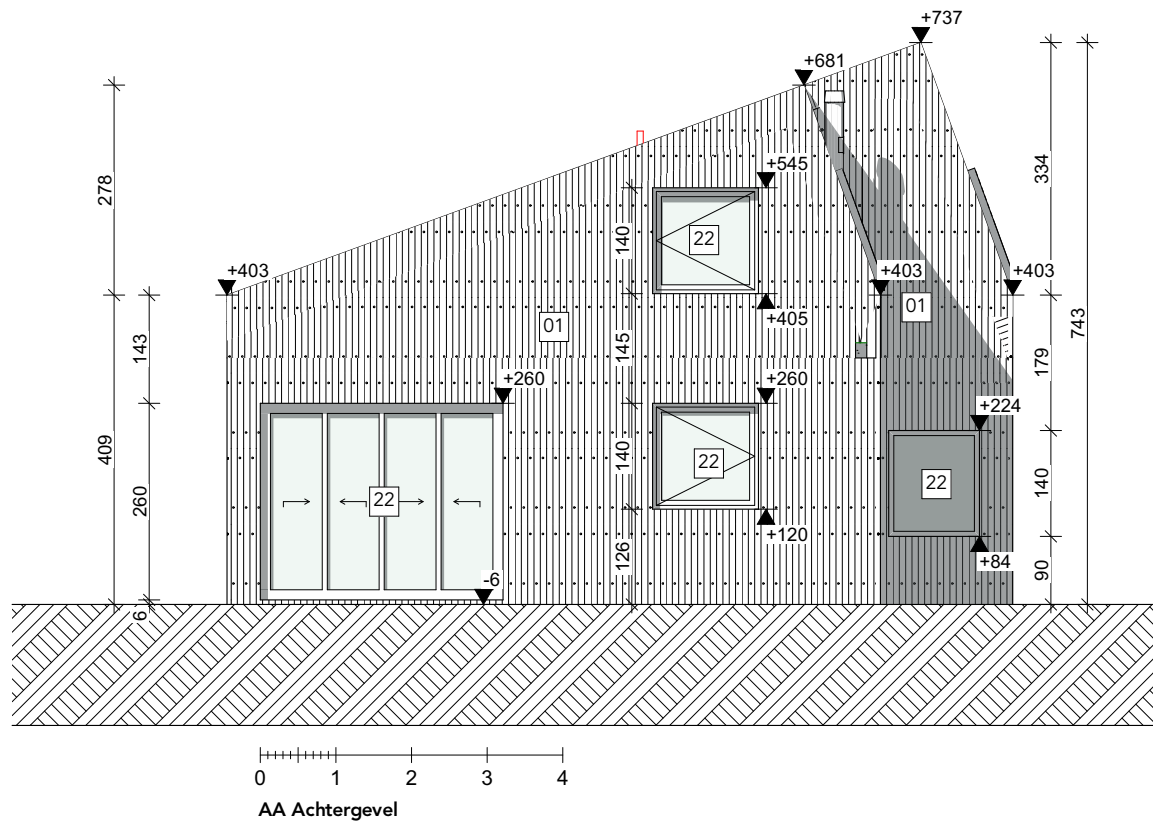
AA Voorgevel


<b>DOSSIER</b> 2014_JELV	<b>ONTWERP</b> VERBOUWEN VAN EEN VRIJSTAANDE WONING	<b>BOUWHEER</b> Jel Vlerick en Lotte Desmet Voordestraat 24 9850 Hansbeke Telefoon opdrachtgever	<b>ARCHITECT</b> COWORK architecten BV ov BVBA Leebeekstraat 17b 9052 Gent - Zwijnaarde 09/278.55.67 info@coworkarchitecten.be	<b>INHOUD</b> NT Voorgevel
<b>FASE</b> AA	<b>BOUWPLAATS</b> Voordestraat 24 9850 Hansbeke 15e afd, sec.: A, nr.:1353A			<b>SCHAAL</b> 1:100
				<b>DATUM</b> 9/04/21

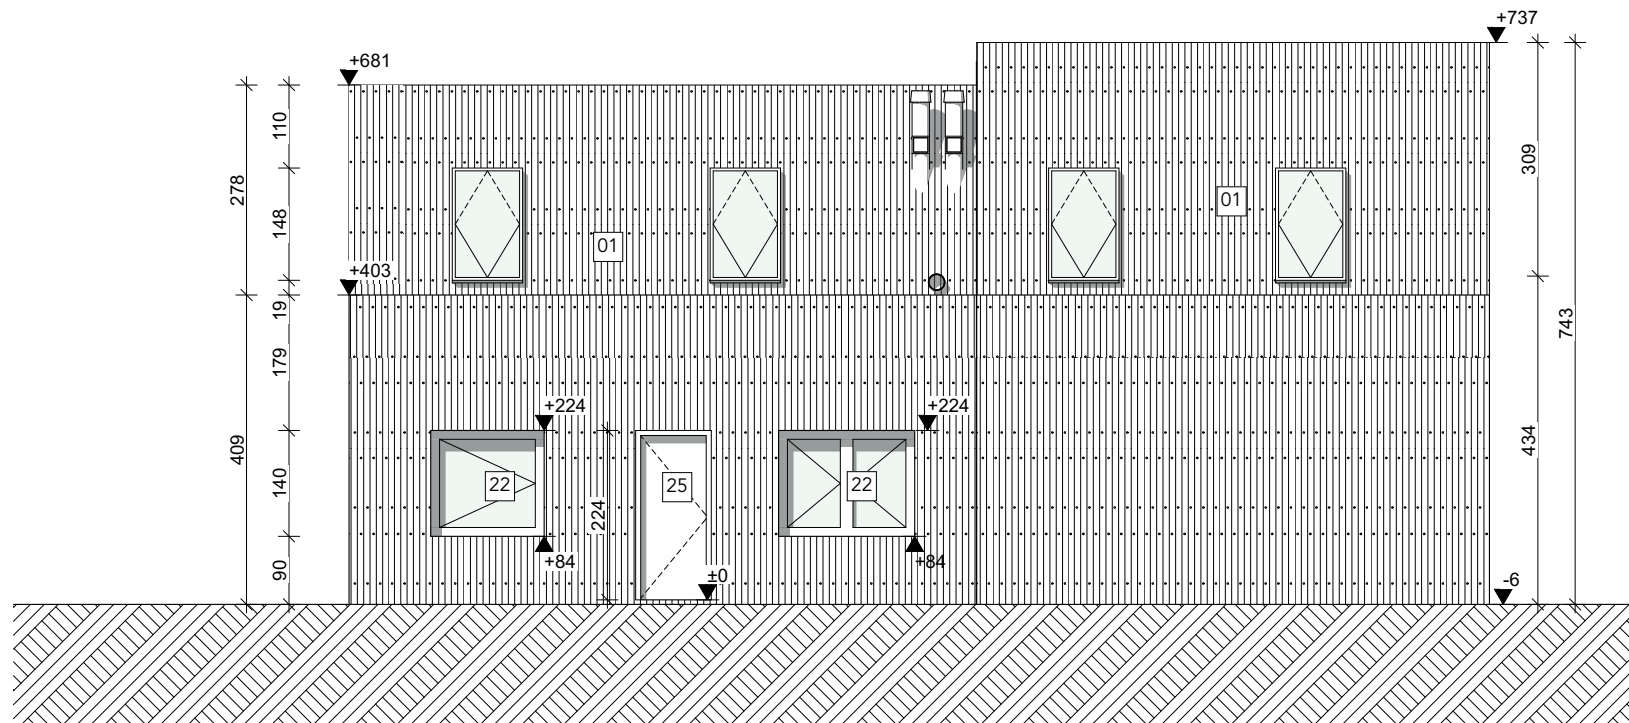



0 1 2 3 4  
AA Linkergevel

<b>DOSSIER</b> 2014_JELV	<b>ONTWERP</b> VERBOUWEN VAN EEN VRIJSTAANDE WONING	<b>BOUWHEER</b> Jel Vlerick en Lotte Desmet Voordestraat 24 9850 Hansbeke Telefoon opdrachtgever	<b>ARCHITECT</b> COWORK architecten BV ov BVBA Leebeekstraat 17b 9052 Gent - Zwijnaarde 09/278.55.67 info@coworkarchitecten.be	<b>INHOUD</b> NT Linkergevel
<b>FASE</b> AA	<b>BOUWPLAATS</b> Voordestraat 24 9850 Hansbeke 15e afd, sec.: A, nr.:1353A			<b>SCHAAL</b> 1:100
				<b>DATUM</b> 9/04/21




<b>DOSSIER</b> 2014_JELV	<b>ONTWERP</b> VERBOUWEN VAN EEN VRIJSTAANDE WONING	<b>BOUWHEER</b> Jel Vlerick en Lotte Desmet Voordestraat 24 9850 Hansbeke Telefoon opdrachtgever	<b>ARCHITECT</b> COWORK architecten BV ov BVBA Leebeekstraat 17b 9052 Gent - Zwijnaarde 09/278.55.67 info@coworkarchitecten.be	<b>INHOUD</b> NT Achtergevel
<b>FASE</b> AA	<b>BOUWPLAATS</b> Voordestraat 24 9850 Hansbeke 15e afd, sec.: A, nr.:1353A			<b>SCHAAL</b> 1:100
				<b>DATUM</b> 9/04/21



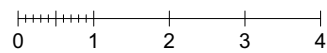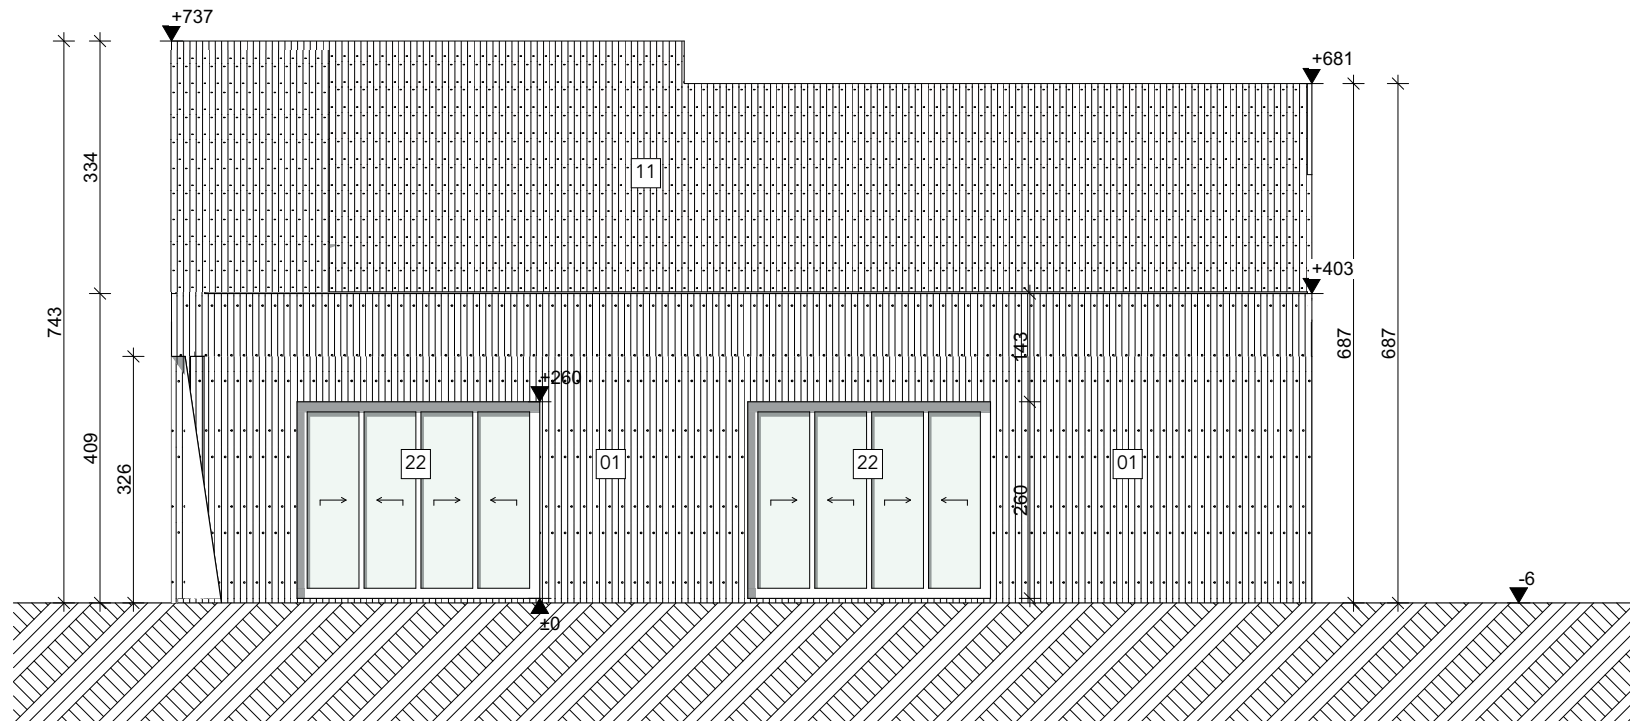

AA Rechtergevel

<b>DOSSIER</b> 2014_JELV	<b>ONTWERP</b> VERBOUWEN VAN EEN VRIJSTAANDE WONING	<b>BOUWHEER</b> Jel Vlerick en Lotte Desmet Voordestraat 24 9850 Hansbeke Telefoon opdrachtgever	<b>ARCHITECT</b> COWORK architecten BV ov BVBA Leebeekstraat 17b 9052 Gent - Zwijnaarde 09/278.55.67 info@coworkarchitecten.be	<b>INHOUD</b> NT Rechtergevel
<b>FASE</b> AA	<b>BOUWPLAATS</b> Voordestraat 24 9850 Hansbeke 15e afd, sec.: A, nr.:1353A			<b>SCHAAL</b> 1:100
				<b>DATUM</b> 9/04/21







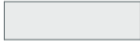





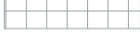




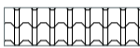





BESTAANDE MATERIALEN

- 01: Gevel - baksteen - bruin  
 02: Gevel - baksteen - rood  
 03: Gevel - cement - grijs
- 11: Dakbedekking - dakpan - grijs  
 12: Dakbedekking - golfplaten - grijs
- 21: Buitenschrijnwerk - pvc - wit  
 22: Deur - hout - wit  
 23: Deur - hout - bruin  
 24: Garagepoort - bruin
- 31: Dorpel - tegels - bruin  
 32: Dorpel - blauwe hardsteen  
 33: Plint - baksteen - bruin
- 41: Hanggoot - antra-zink  
 42: Regenwaterafvoer - antra-zink





NIEUWE MATERIALEN

- 01: Gevel - houten latwerk - lichte bruin  
 02: Gevel - aluminium platen - stacaravan
- 11: Dakbedekking - houten latwerk - lichte bruin
- 22: Buitenschrijnwerk - hout - natuur  
 25: Deur - hout - bruin
- 31: Dorpel - aluminium
- 41: Hanggoot - antra-zink  
 43: Bakgoot - antra-zink  
 44: Bakgoot - hout -  
 46: Ingewerkt goot  
 47: Regenwaterafvoer - antra-zink



BOUWELEMENTEN

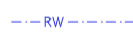
	Bestaande toestand		Snelbouwsteen
	Bestaande hellend dak		Gevelsteen
	Hellend dak buren		Leien
	Plat dak buren		Cellenbeton
	Bestaande plat dak		Isolatie
	Groenaanleg		Gipsplaat
	Tegels		OSB-plaat
	Beton tegels		Beton
	kasseien		Hout
	af te breken		Membraan
	perceelgrens		
	bomen		
	FOTO 5 fotostandpunt		

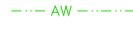RIOLERING

-  RW → Regenwater
-  TW → Terras water
-  FW → Fecaal water
-  AW → Afvalwater

BRANDWEER

-  20m Brandhaspel
-  P 5 Brandblusser

<b>DOSSIER</b> 2014_JELV	<b>ONTWERP</b> VERBOUWEN VAN EEN VRIJSTAANDE WONING	<b>BOUWHEER</b> Jel Vlerick en Lotte Desmet Voordestraat 24 Hansbeke Telefoon opdrachtgever	<b>ARCHITECT</b> COWORK architecten BV ov BVBA Leebeekstraat 17b 9052 Gent - Zwijnaarde 09/278.55.67 info@coworkarchitecten.be	<b>INHOUD</b> NT Legende
<b>FASE</b> AA	<b>BOUWPLAATS</b> Voordestraat 24 9850 Hansbeke 15e afd, sec.: A, nr.:1353A			<b>SCHAAL</b> 1:50 <b>DATUM</b> 9/04/21

Element ID	R 0.3	R 0.4	R 0.5	R 0.6
Quantity	1	1	1	1
2D Plan Preview				


R 0.7	R 0.8	R 1.1	R 1.2
1	1	1	1

<b>DOSSIER</b> 2014_JELV	<b>ONTWERP</b> VERBOUWEN VAN EEN VRIJSTAANDE WONING	<b>BOUWHEER</b> Jel Vlerick en Lotte Desmet Voordestraat 24 9850 Hansbeke Telefoon opdrachtgever	<b>ARCHITECT</b> COWORK architecten BV ov BVBA Leebeekstraat 17b 9052 Gent - Zwijnaarde 09/278.55.67 info@coworkarchitecten.be	<b>INHOUD</b> Raamstaat 1
<b>FASE</b> AA	<b>BOUWPLAATS</b> Voordestraat 24 9850 Hansbeke 15e afd, sec.: A, nr.:1353A			<b>SCHAAL</b> 1:1
				<b>DATUM</b> 9/04/21

DEUREN			
Element ID	D 0.1	D 0.2	
Plattegrond			
	Breedte x hoogte	100x260	100x224
	Hoogte bovenkant	260	224

R 0.1	R 0.2
1	1


<b>DOSSIER</b> 2014_JELV	<b>ONTWERP</b> VERBOUWEN VAN EEN VRIJSTAANDE WONING	<b>BOUWHEER</b> Jel Vlerick en Lotte Desmet Voordestraat 24 9850 Hansbeke Telefoon opdrachtgever	<b>ARCHITECT</b> COWORK architecten BV ov BVBA Leebeekstraat 17b 9052 Gent - Zwijnaarde 09/278.55.67 info@coworkarchitecten.be 	<b>INHOUD</b> Deurstaat
<b>FASE</b> AA	<b>BOUWPLAATS</b> Voordestraat 24 9850 Hansbeke 15e afd, sec.: A, nr.:1353A			<b>SCHAAL</b> 1:1

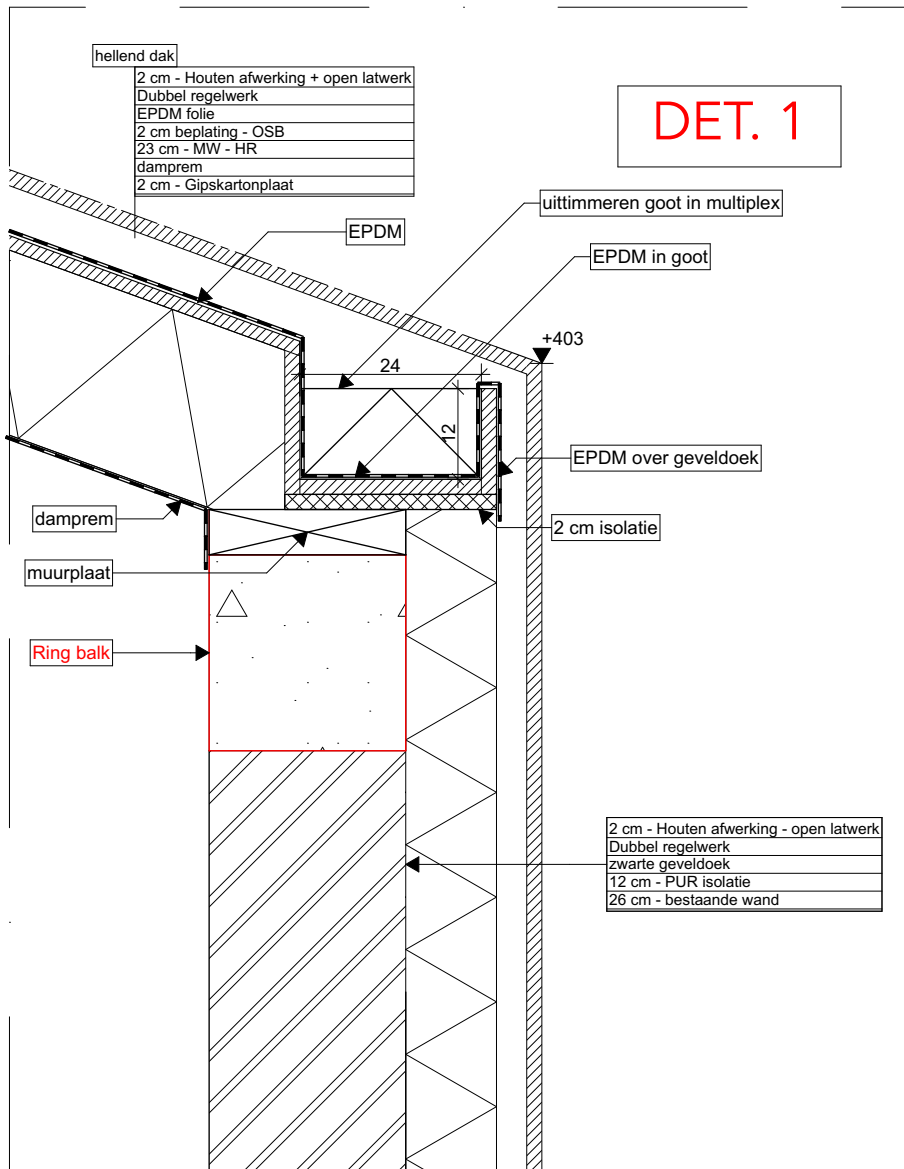

<b>DOSSIER</b> JELV_2014	<b>BOUWHEER</b> Jel Vlerick en Lotte Desmet Voordestraat 24 Hansbeke Telefoon opdrachtgever	<b>ARCHITECT</b> COWORK architecten BV ov BVBA Leebeekstraat 17b 9052 Gent - Zwijnaarde 09/278.55.67 info@coworkarchitecten.be
<b>FASE</b> AA	<b>BOUWPLAATS</b> Voordestraat 24 9850 Hansbeke 15e afd, sec.: A, nr.:1353A	<b>INHOUDE</b> DETAIL <b>SCHAAL</b> 1:10 <b>DATUM</b> 9/04/21





DET. 2

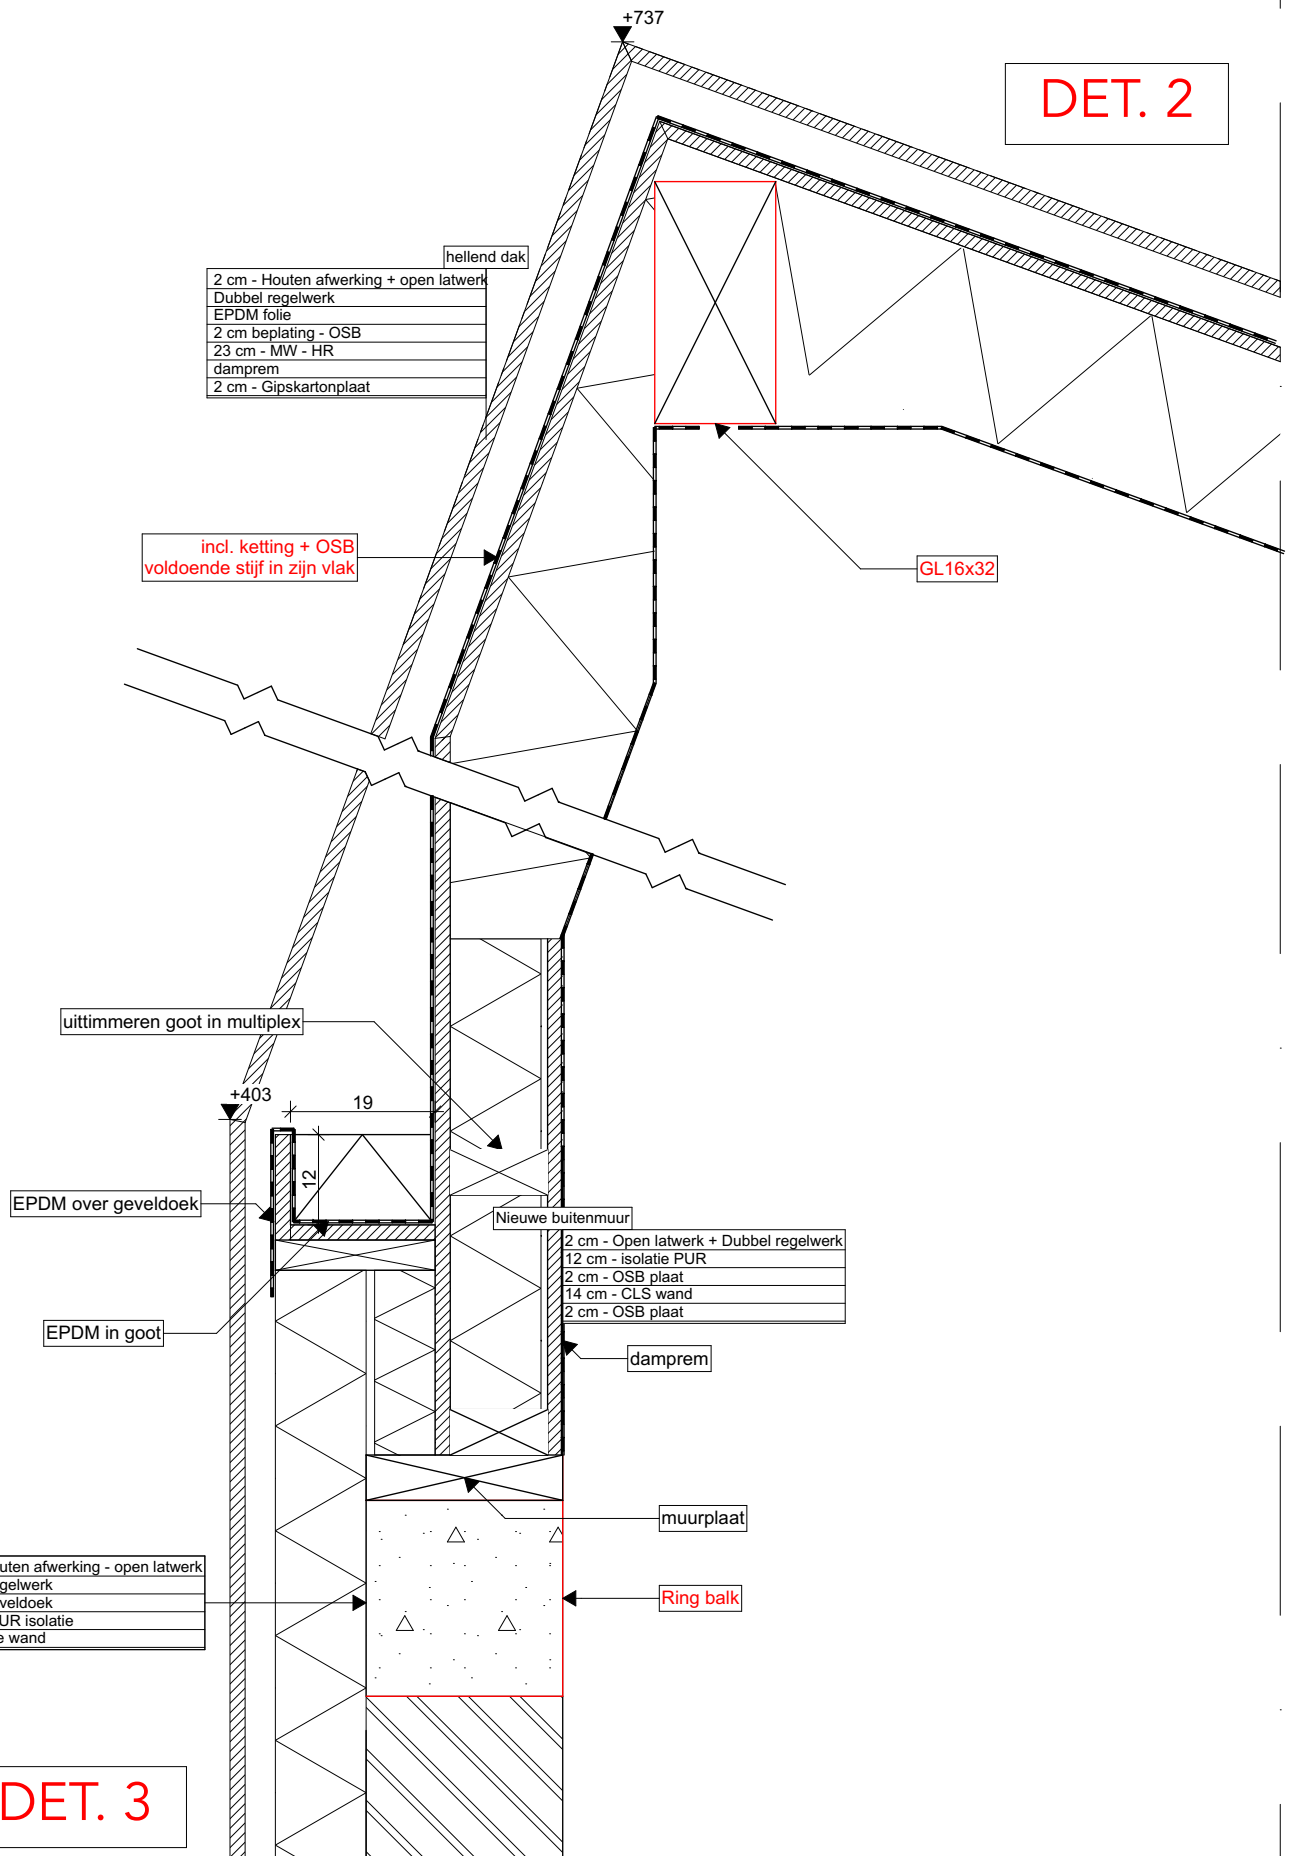

DET. 3

<b>DOSSIER</b> JELV_2014	<b>BOUWHEER</b> Jel Vlerick en Lotte Desmet Voordestraat 24 Hansbeke Telefoon opdrachtgever	<b>ARCHITECT</b> COWORK architecten BV ov BVBA Leebeekstraat 17b 9052 Gent - Zwijnaarde 09/278.55.67 info@coworkarchitecten.be 
<b>FASE</b> AA	<b>BOUWPLAATS</b> Voordestraat 24 9850 Hansbeke 15e afd, sec.: A, nr.:1353A	<b>INHOUD</b> DETAIL <b>SCHAAL</b> 1:10 <b>DATUM</b> 9/04/21
<b>ONTWERP</b> VERBOUWEN VAN EEN VRIJSTAANDE WONING		

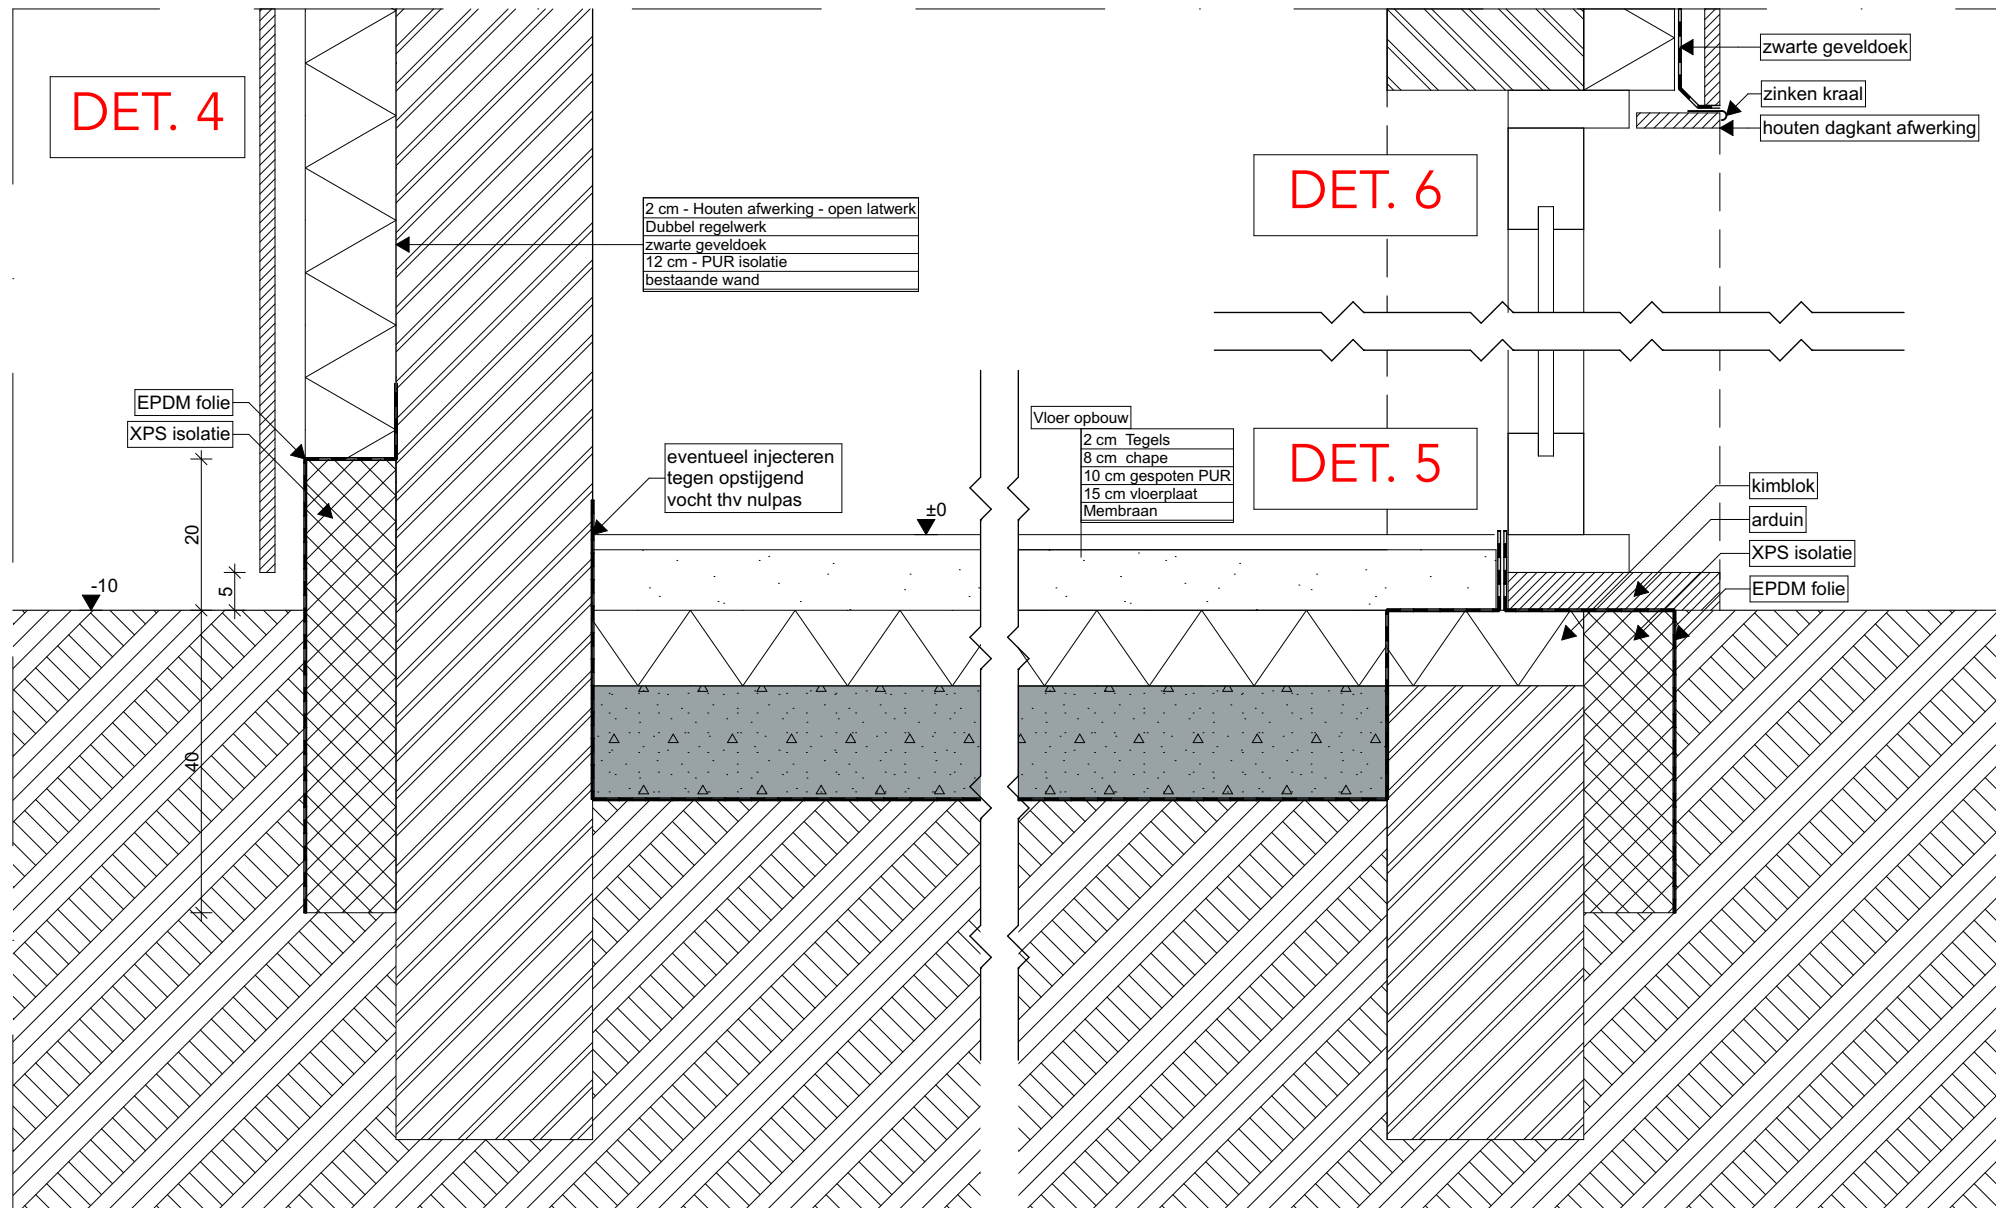

<b>DOSSIER</b> 2014_JELV	<b>ONTWERP</b> VERBOUWEN VAN EEN VRIJSTAANDE WONING	<b>BOUWHEER</b> Jel Vlerick en Lotte Desmet Voordestraat 24 9850 Hansbeke Telefoon opdrachtgever	<b>ARCHITECT</b> COWORK architecten BV ov BVBA Leebeekstraat 17b 9052 Gent - Zwijnaarde 09/278.55.67 info@coworkarchitecten.be	<b>INHOUD</b> DETAIL
<b>FASE</b> AA	<b>BOUWPLAATS</b> Voordestraat 24 9850 Hansbeke 15e afd, sec.: A, nr.:1353A			<b>SCHAAL</b> 1:10
				<b>DATUM</b> 9/04/21