


Opzoeking kadaster

Percelen:

Schaal: 1:1000

Capakey	Adres	Geïdentificeerd door
42302E0870/52B000	Florimond Leirensstraat 53, 9230 Wetteren	Capakey

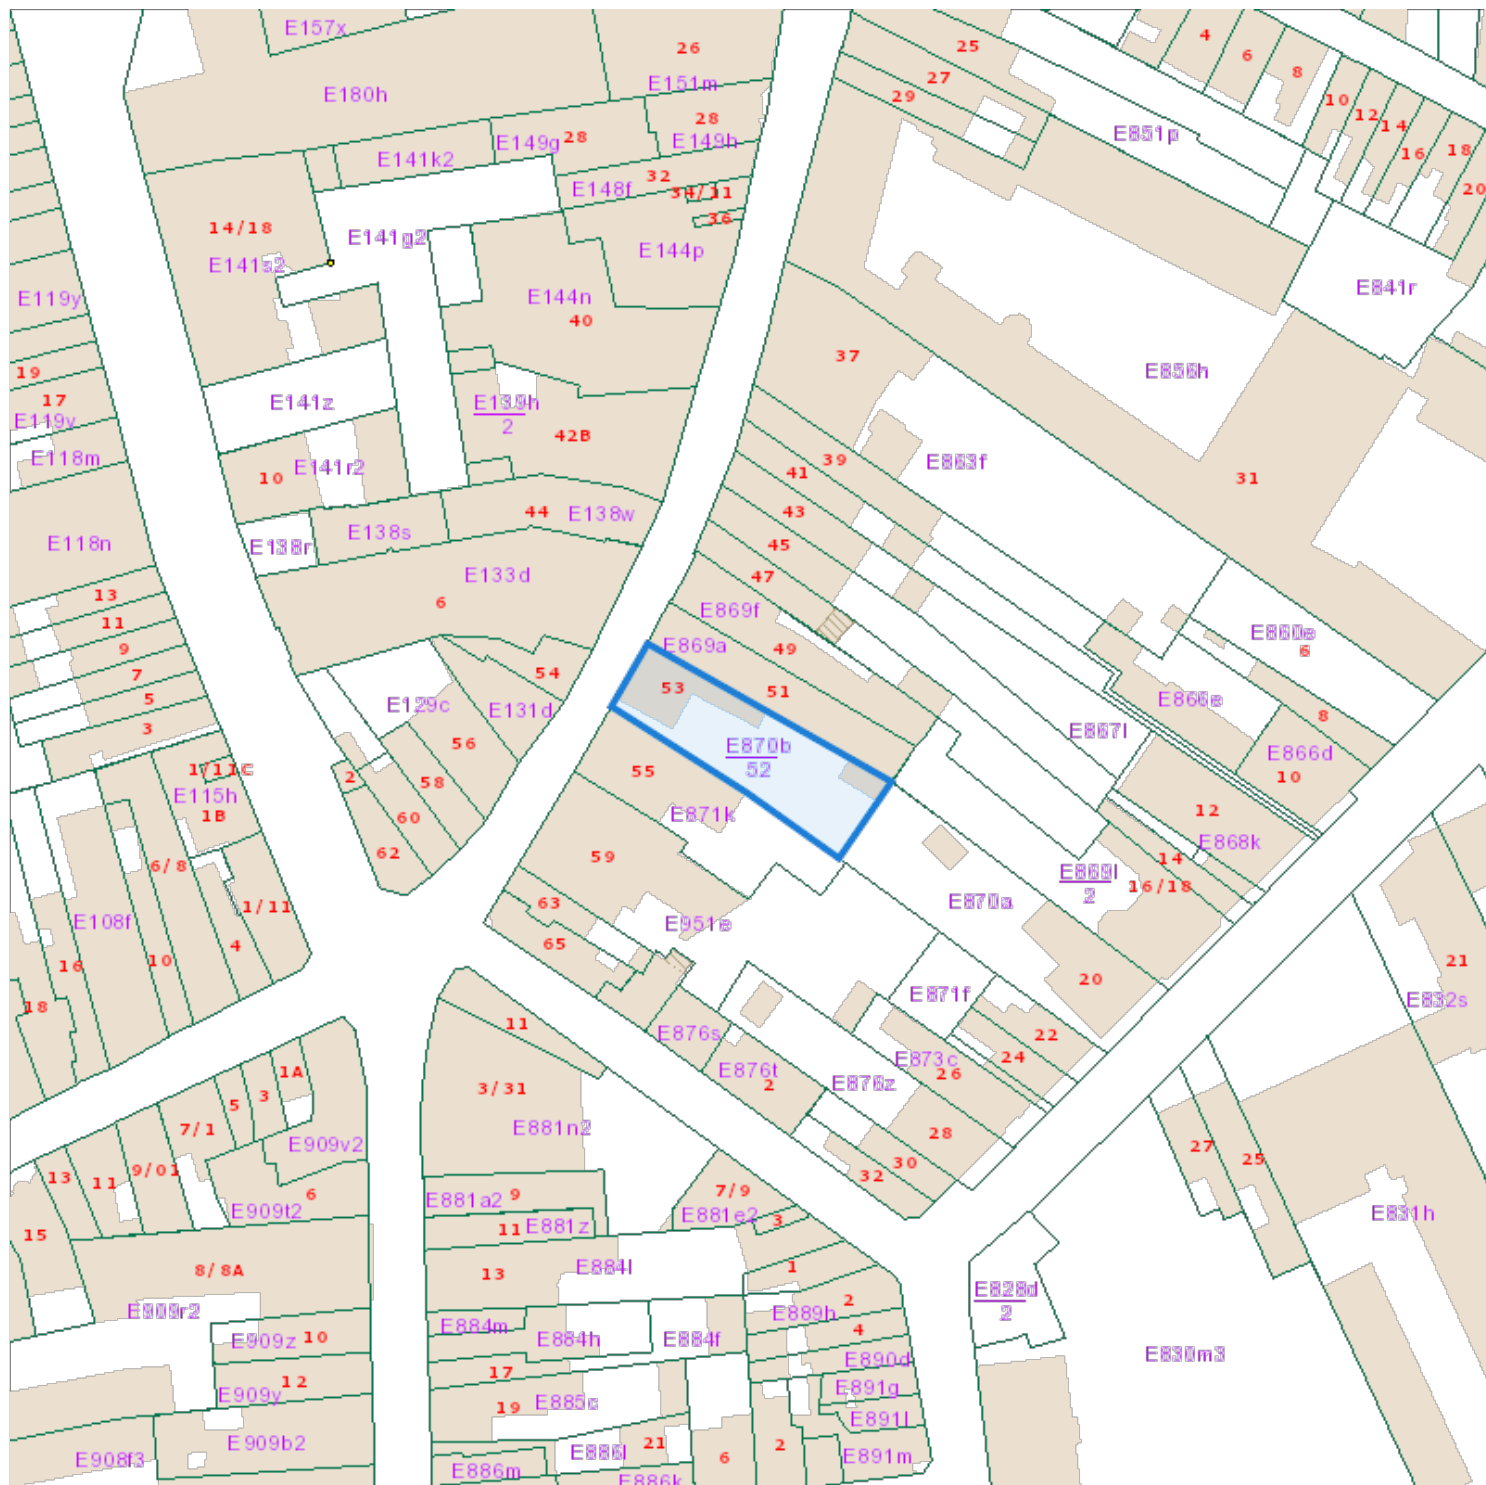

De AAPD, producent van de databank waarin deze gegevens zijn opgenomen, aanvaardt de intellectuele eigendomsrechten vermeld in de wet van 30 juni 1994 betreffende het auteursrecht en de naburige rechten.