

UITTREKSEL UIT HET GEMEENTELIJK PLANNENREGISTER

LOKAAL BESTUUR



De Pinte

STEMPEL VAN DE GEMEENTE




BEHANDELEND AMBTENAAR :

Marian Lievens

PERCEELINFORMATIE :

perceel :
44079_B_0701_C_000_00
gemeente : DE PINTE
afdeling : 2 AFD/ZEVERGEM
sectie : B
nummer : 701c

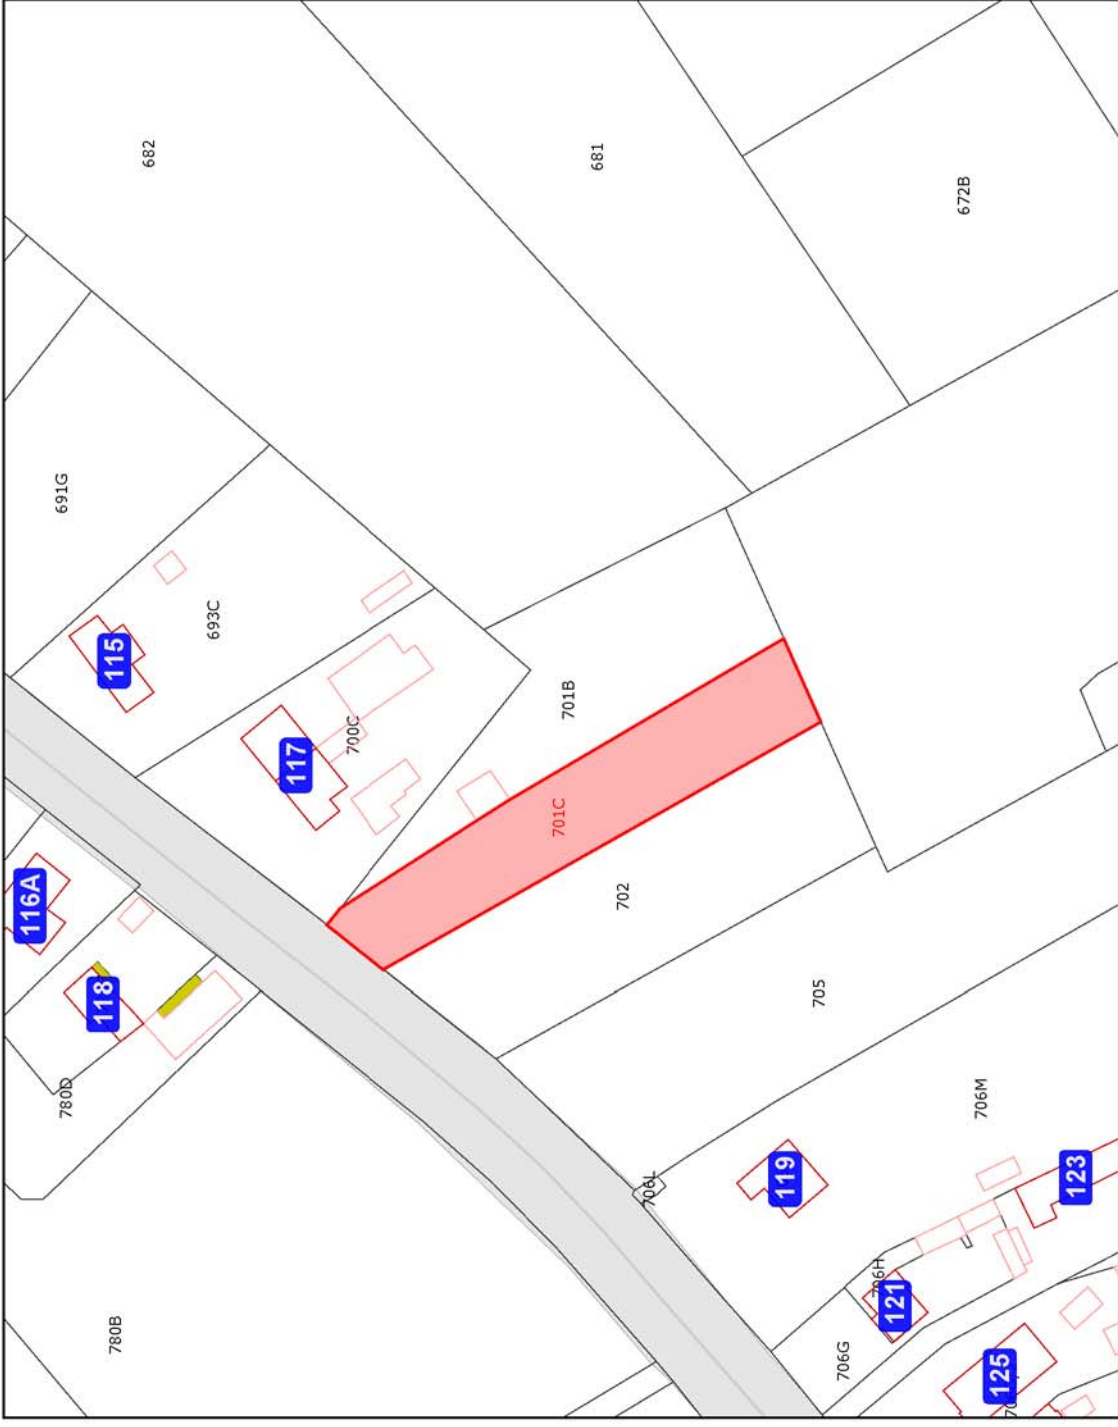

Schaal : 1/1500

Datum Uittreksel : 22/12/2021

alle rechten voorbehouden - informatie op dit document is slechts informatief en niet bindend