


PROCES-VERBAAL VAN OPMETING

MEENTE : GENT 17°Afd./OOSTAKKER/

kaveling goedgekeurd op 27/05/2011
 meentelijk dossiernr. : 2010 00 457/00

LOT NR. : 54

Kadastraal 17°Afd. Sectie B nr. 1680b4

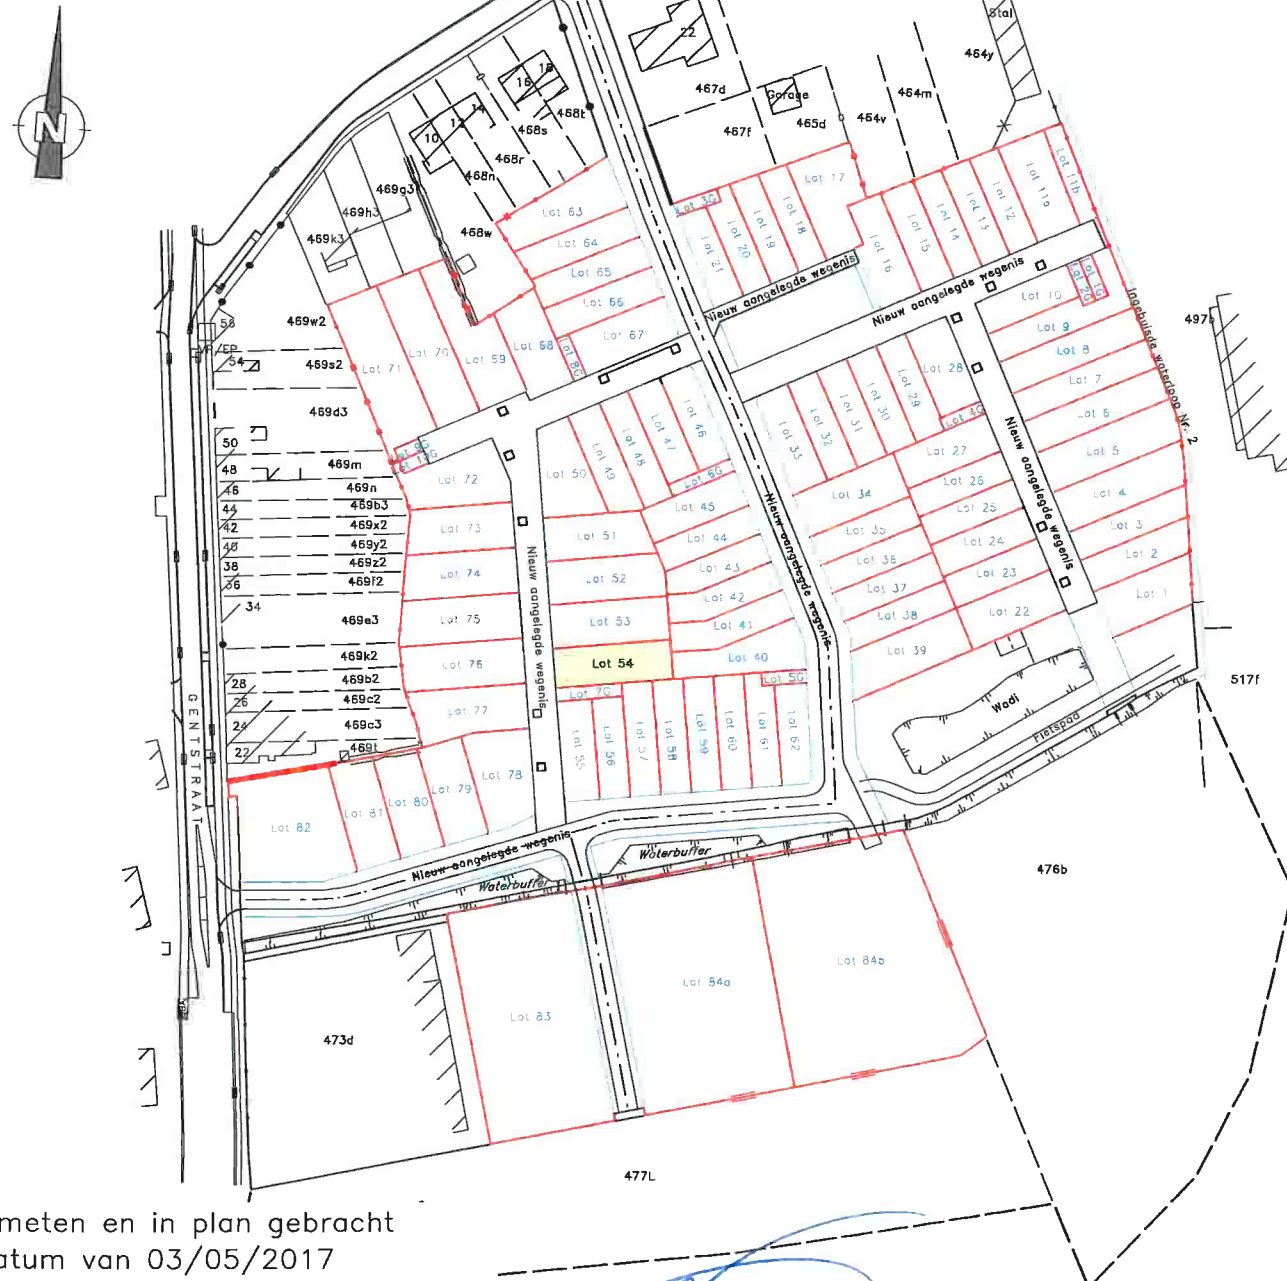


meten en in plan gebracht
 datum van 03/05/2017

Meet- en Expertiseburo Arpentia
 veg 56
 Lochristi

De Guchenaere
 meter-Expert
 ligd door de Rechtbank van Eerste Aanleg
 12 1501

Amide A
Ant Tolderen

Schaal : 1/2000
 Plannr. : 24118/akte/54

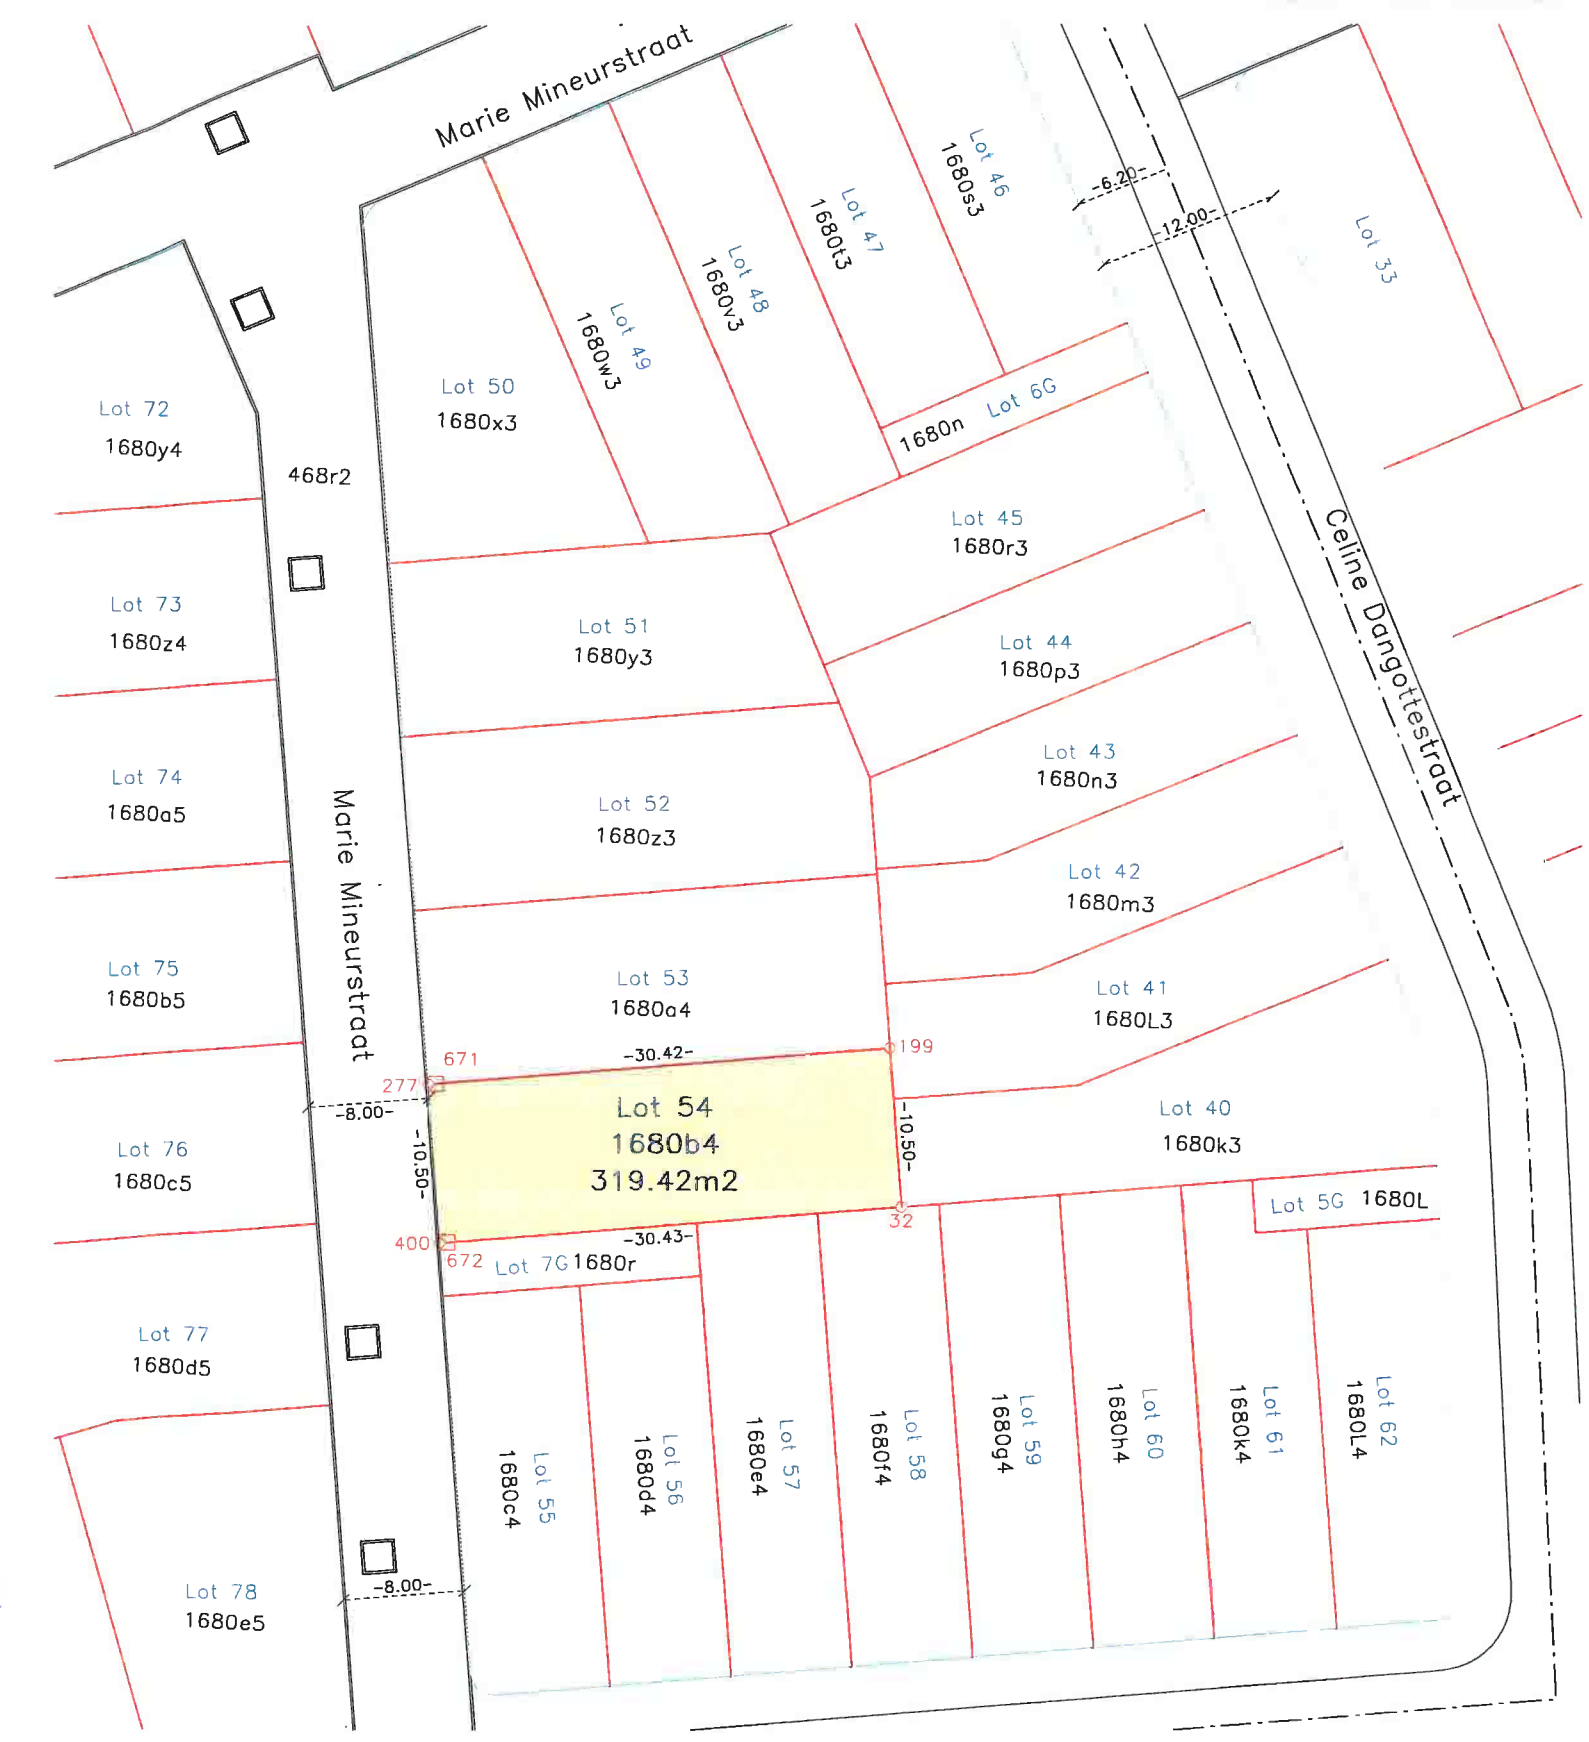

Coördinatenlijst

Nr.	X	Y	Commentaar
32	107363.08	198066.62	Feno-paal
199	107362.04	198077.07	Feno-paal
277	107331.78	198073.96	Punt in rooilijn (niet gematerialiseerd)
400	107332.81	198063.51	Punt in rooilijn (niet gematerialiseerd)
671	107332.28	198074.01	Feno-paal op 0,5m van pnt 277
672	107333.31	198063.56	Feno-paal op 0,5m van pnt 400

Ref.nr. Admin. Opmetingen & Waarderingen : 44051-10672

Schaal : 1/500
 Plannr. : 24118/akte/54