


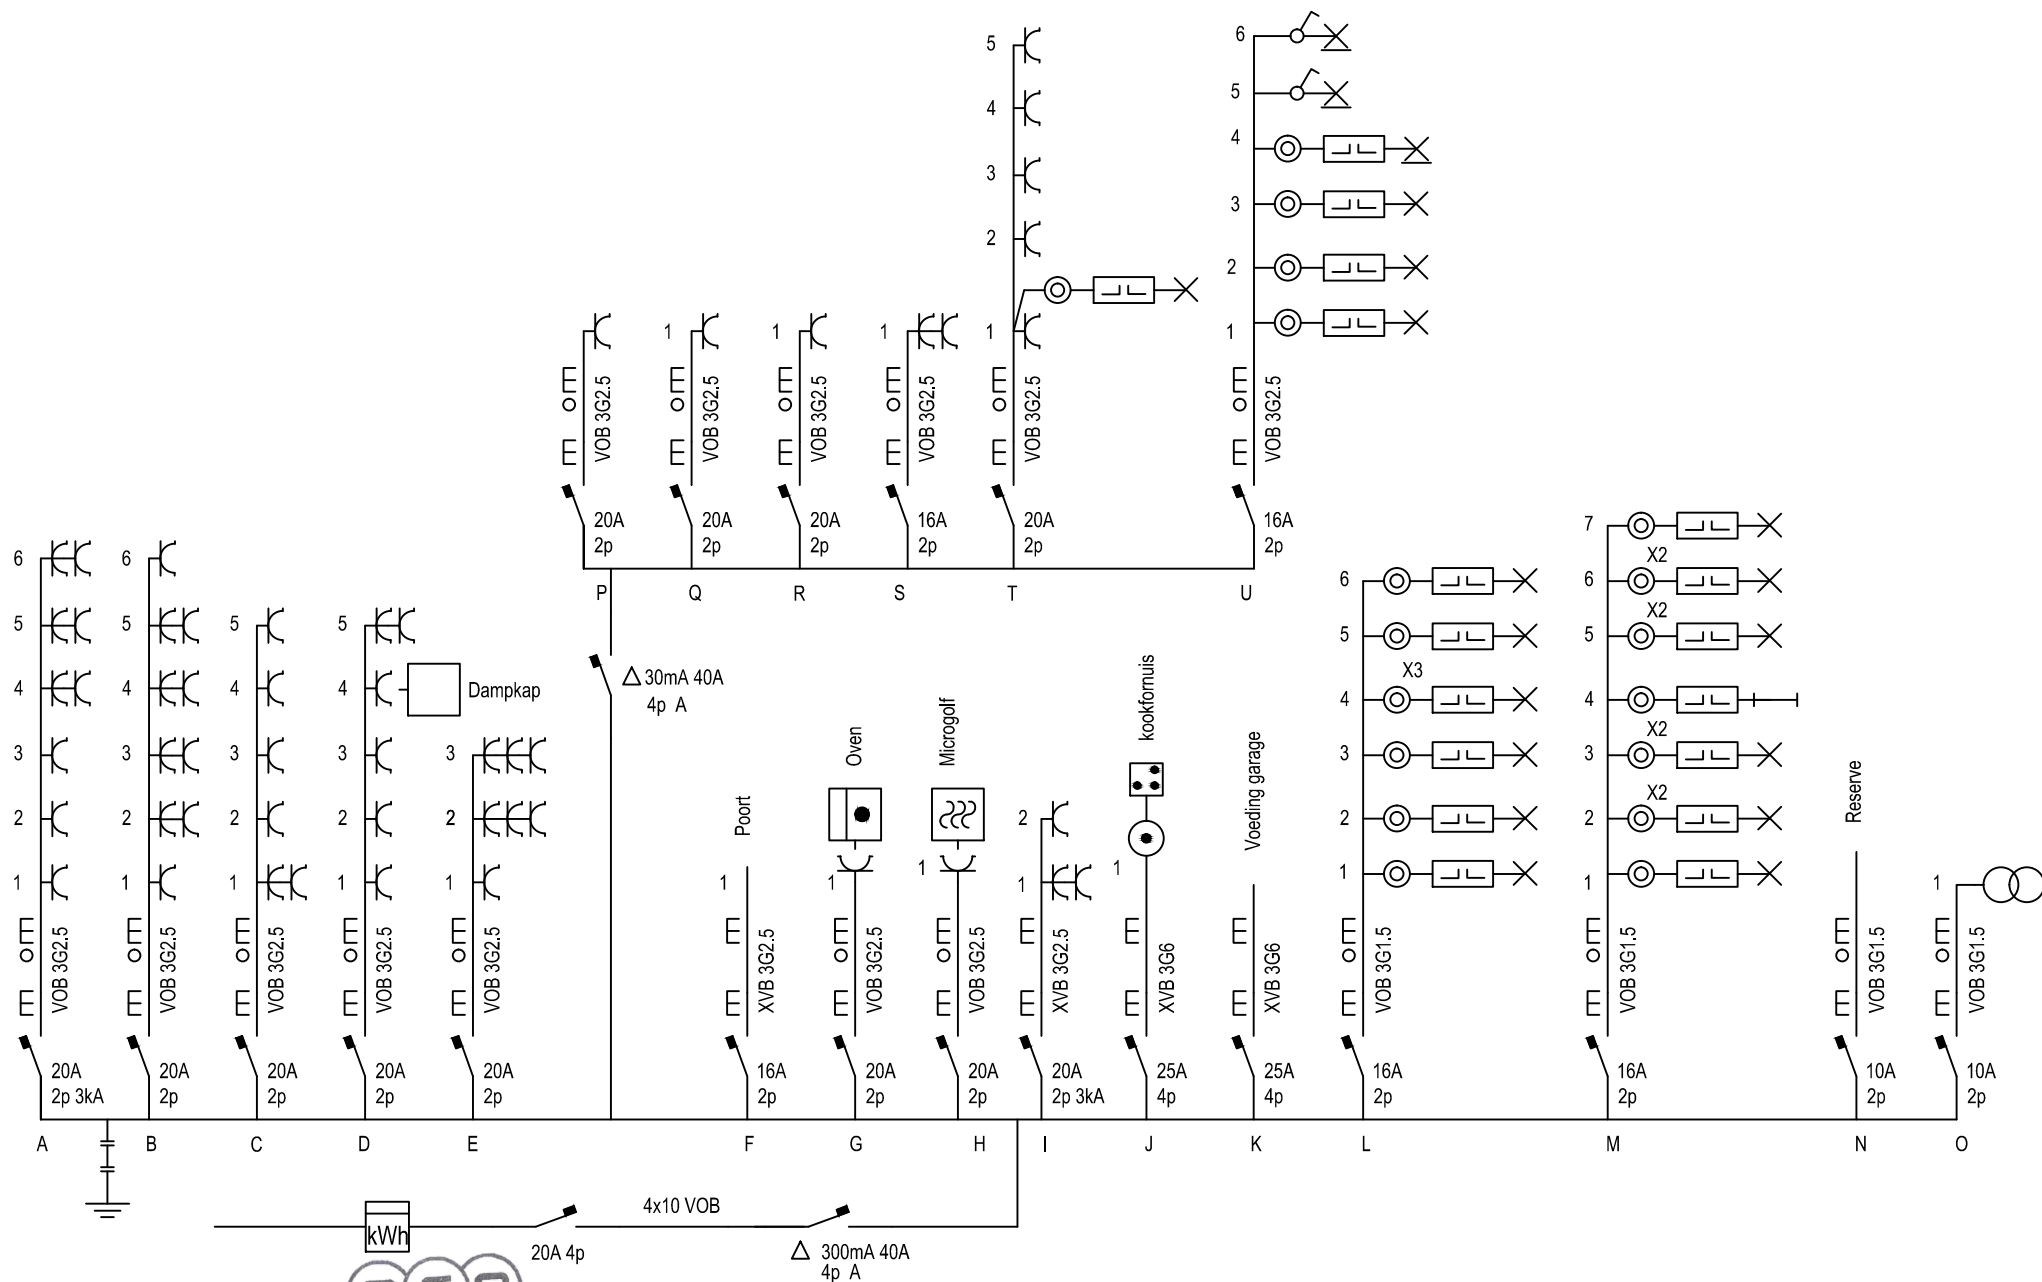

Erkend Keuringsorganisme
ACA
Meensesteenweg 338
8800 Roeselare
Tel: 051 200 002
e-mail: info@acavzw.be


ACA vzw - Erkend Controle Organisme
Meensesteenweg 338 - 8800 Roeselare
BTW BE 0811.407.869
Tel. 051/20 00 02 - Fax 051/20 10 02
info@acavzw.be - www.acavzw.be
202409008213
02/10/2024

Plaats van de elektrische installatie
Dmitriy Leshchinskiy
Laarnebaan 29
9070 Heusden

installateur

p. 1/4
Eendraadchema

Datum: 23/09/2024

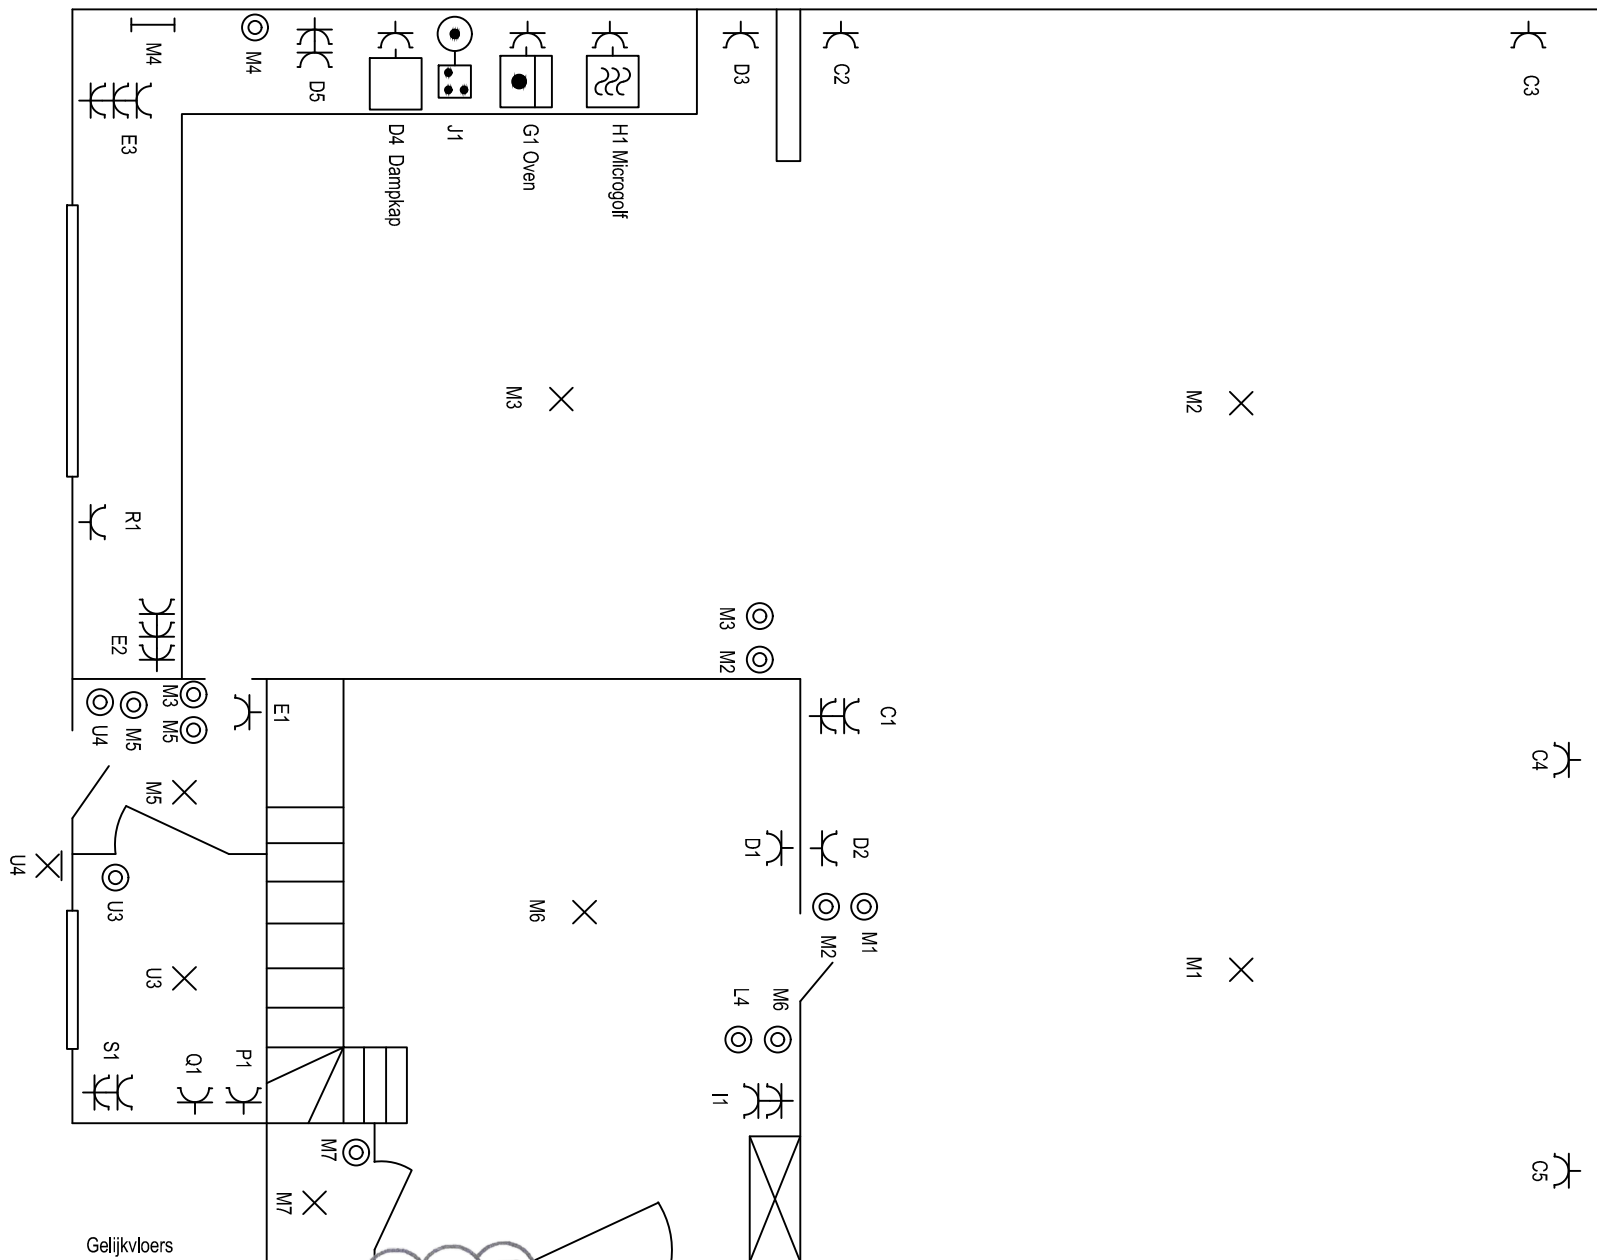

Gelijkvloers



ACA vzw - Erkend Controle Organisme
Meensesteenweg 338 - 8800 Roeselare
BTW BE 0811.407.869
Tel. 051/20 00 02 - Fax 051/20 10 02
info@acavzw.be - www.acavzw.be

Erkend Keuringsorganisme
ACA
Meensesteenweg 338
8800 Roeselare
Tel: 051 200 002
e-mail: info@acavzw.be


Plaats van de elektrische installatie
Dmitriy Leshchinskiy
Laarnebaan 29
9070 Heusden

installateur

p. 2/4
situatieplan

Datum: 23/09/2024

Verdieping 1

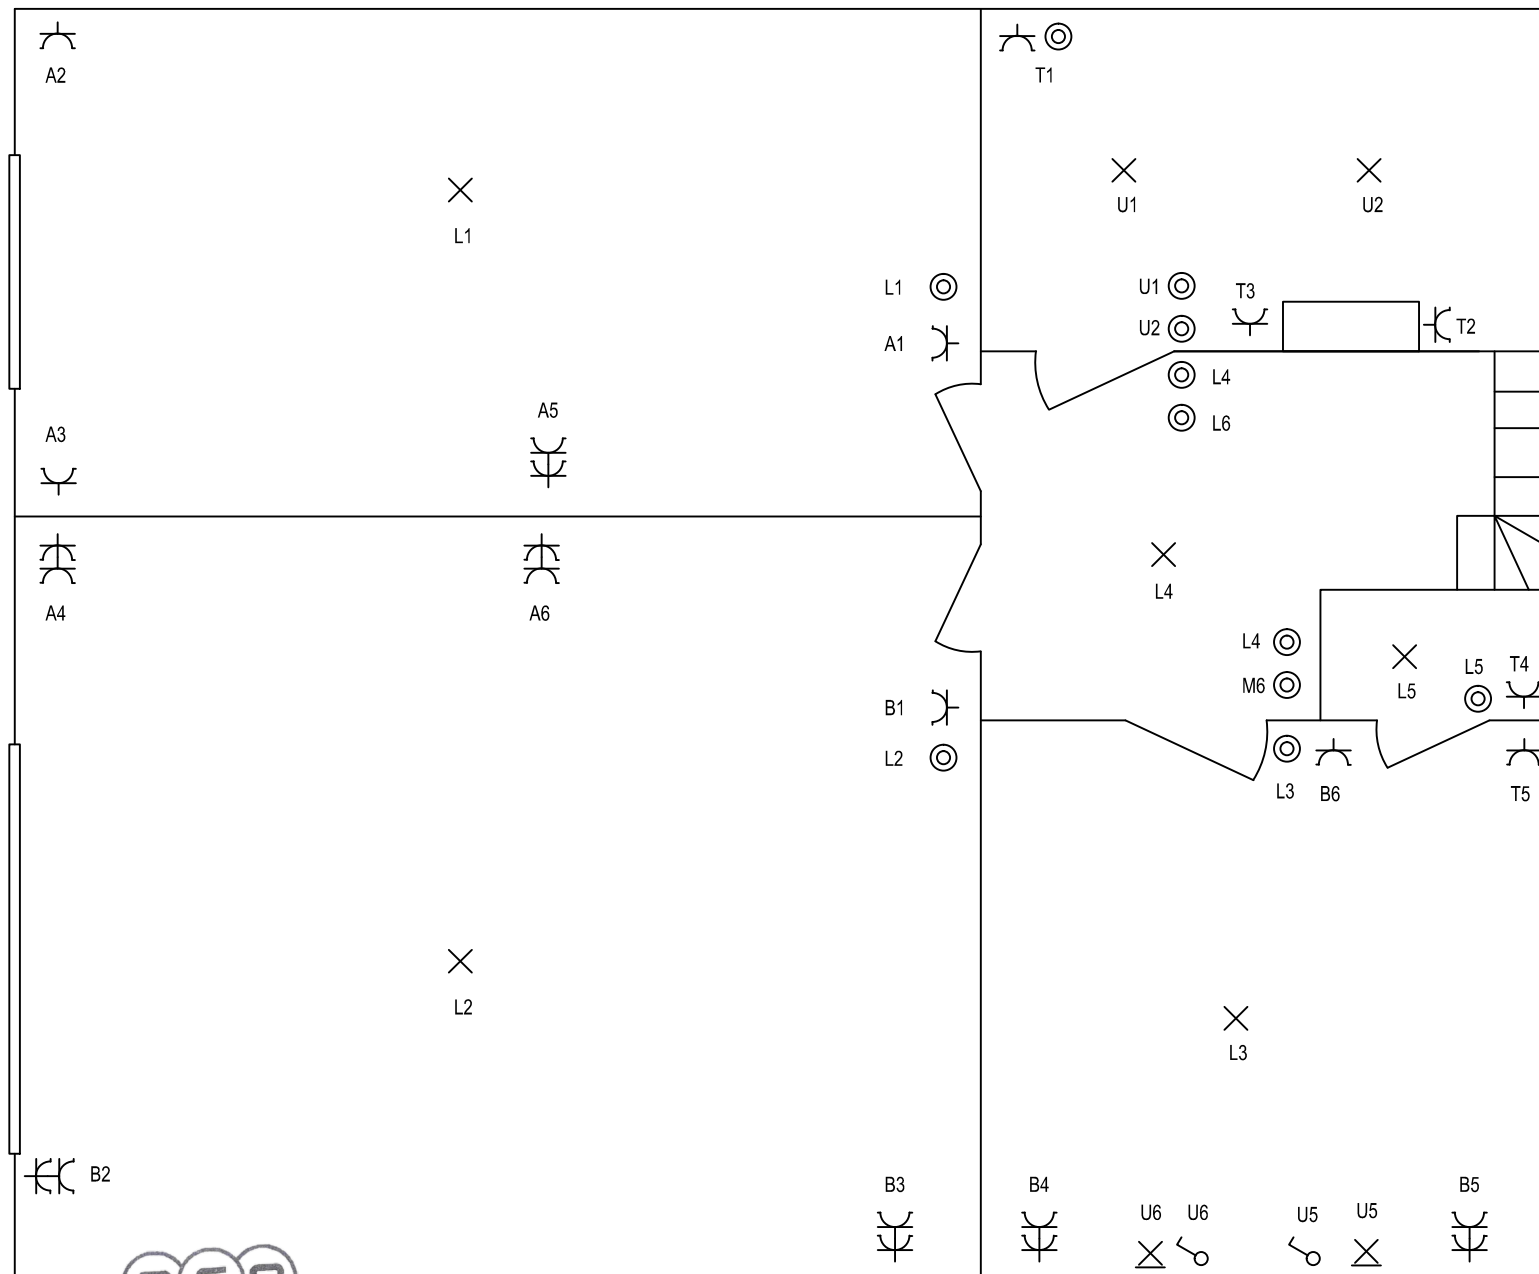

Erkend Keuringsorganisme
ACA
Meensesteenweg 338
8800 Roeselare
Tel: 051 200 002
e-mail: info@acavzw.be


ACA vzw - Erkend Controle Organisme
Meensesteenweg 338 - 8800 Roeselare
BTW BE 0811.407.869
Tel. 051/20 00 02 - Fax 051/20 10 02
info@acavzw.be - www.acavzw.be

Plaats van de elektrische installatie
Dmitriy Leshchinskiy
Laarnebaan 29
9070 Heusden

installateur

p. 3/4
Situatieplan

Datum: 23/09/2024

 

Zolder



ACA vzw - Erkend Controle Organisme
Meensesteenweg 338 - 8800 Roeselare
BTW BE 0811.407.869
Tel. 051/20 00 02 - Fax 051/20 10 02
info@acavzw.be - www.acavzw.be

Erkend Keuringsorganisme
ACA
Meensesteenweg 338
8800 Roeselare
Tel: 051 200 002
e-mail: info@acavzw.be

Plaats van de elektrische installatie
Dmitriy Leshchinskiy
Laarnebaan 29
9070 Heusden

installateur

p. 4/
Situatieplan

Datum: 23/09/2024