



2e verdieping

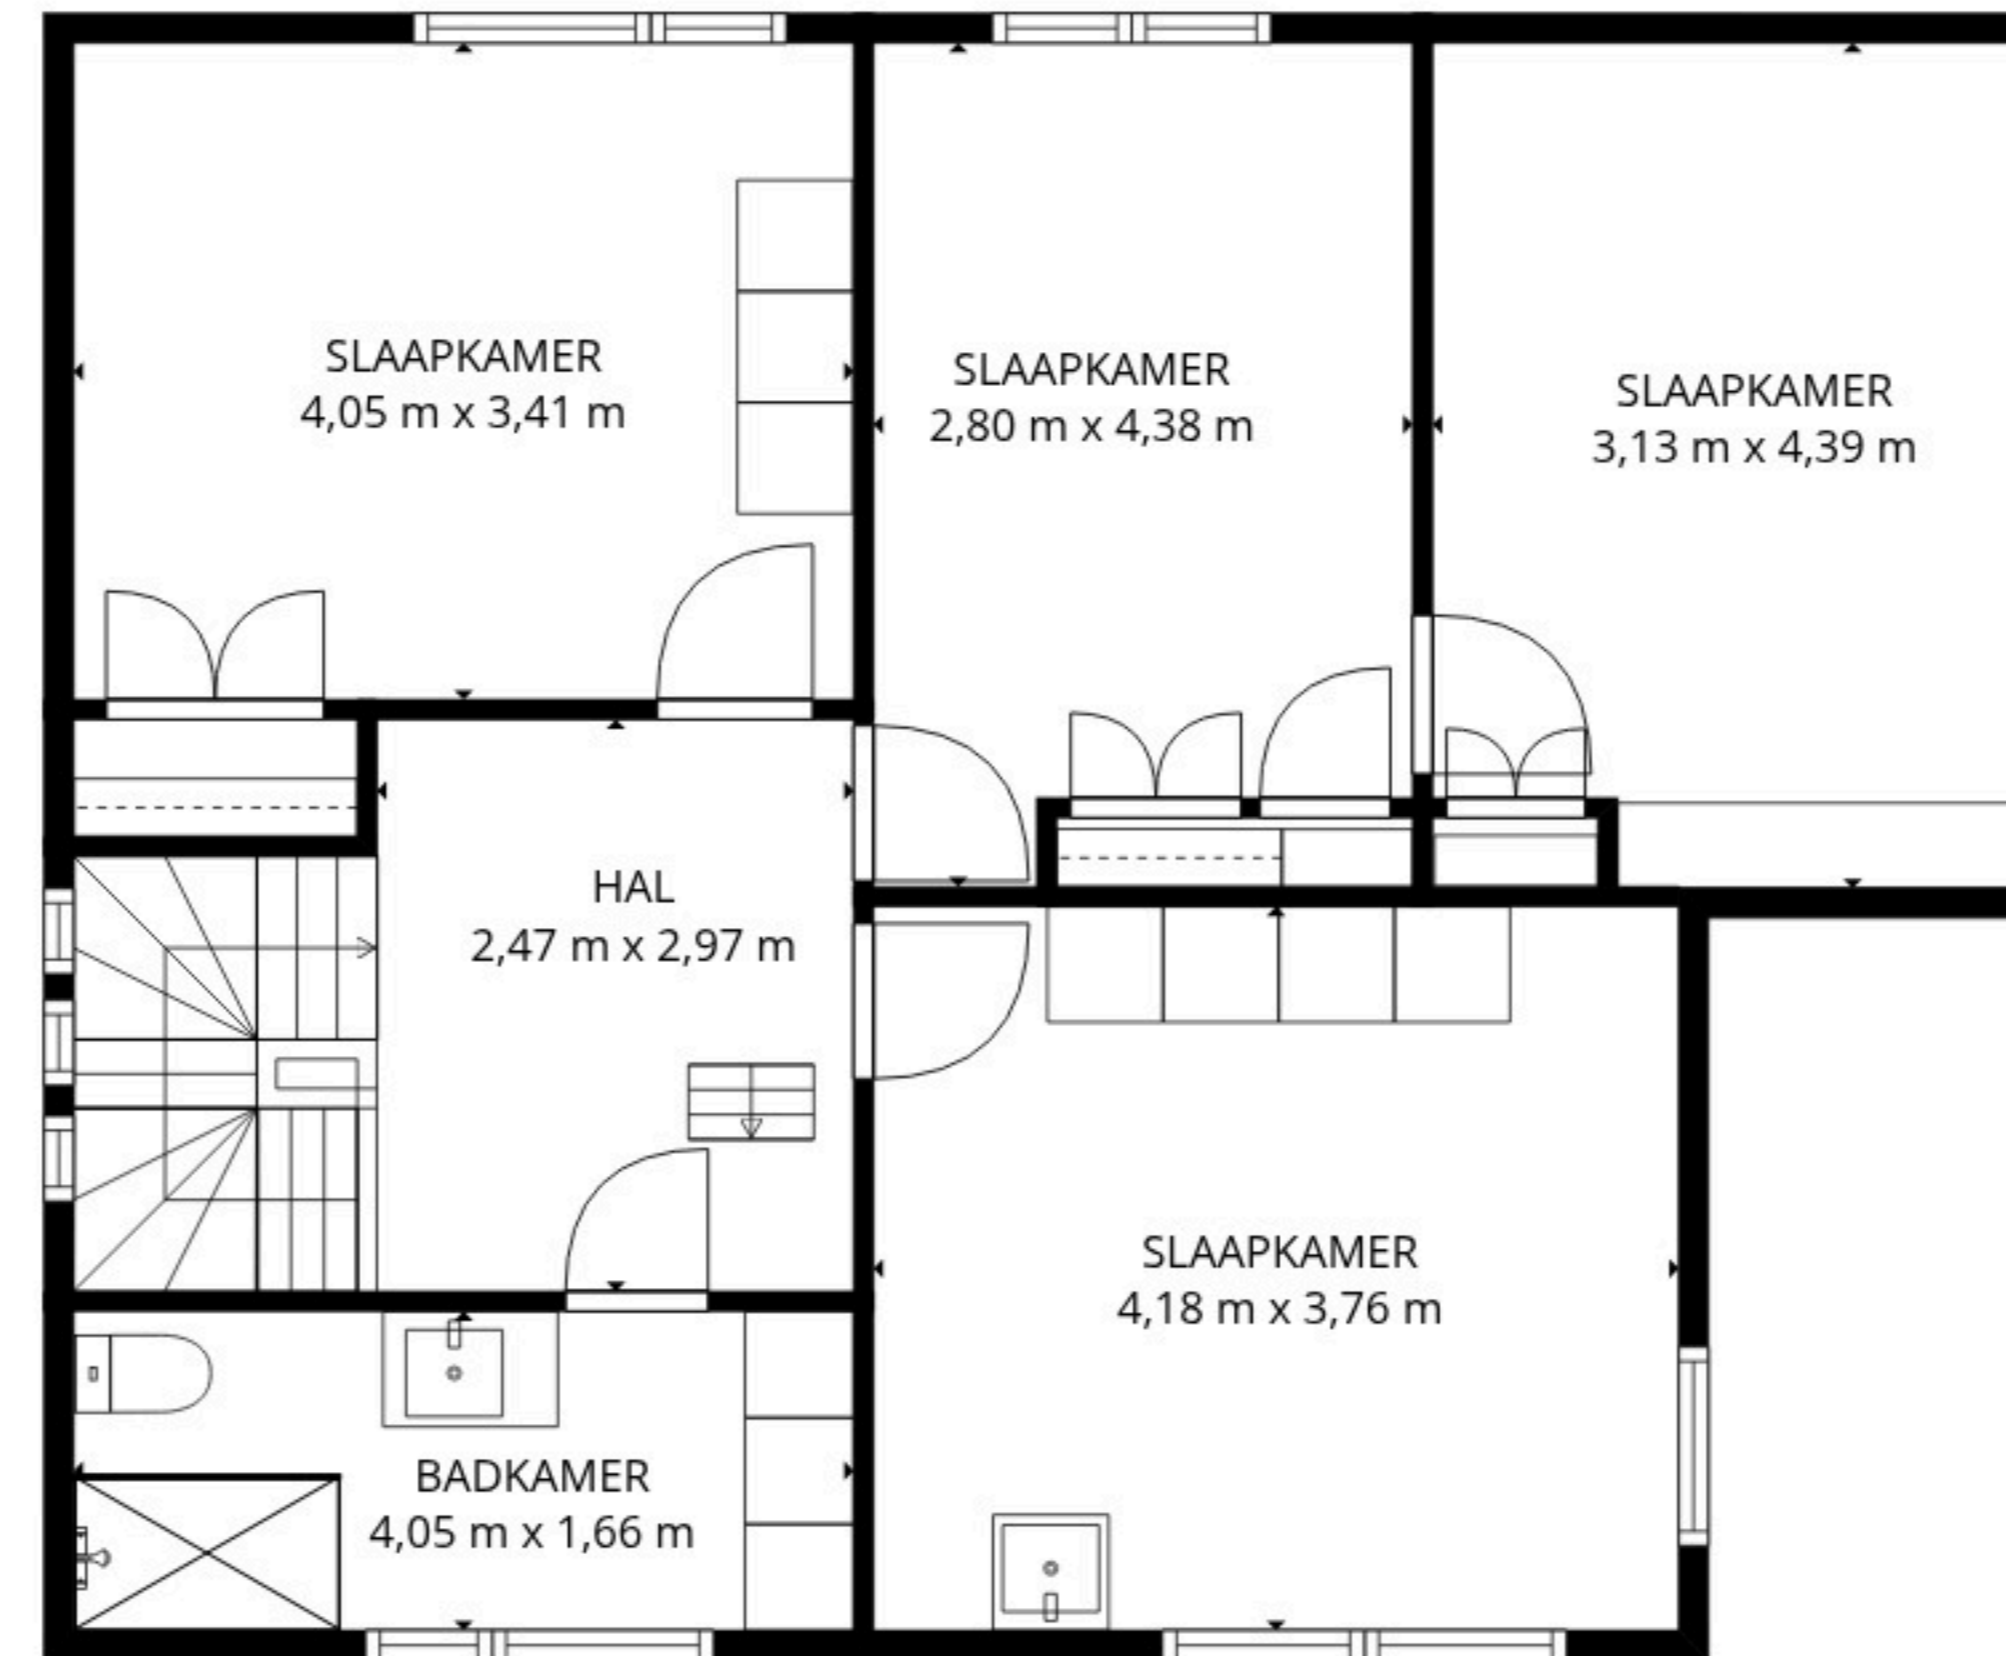

1e verdieping

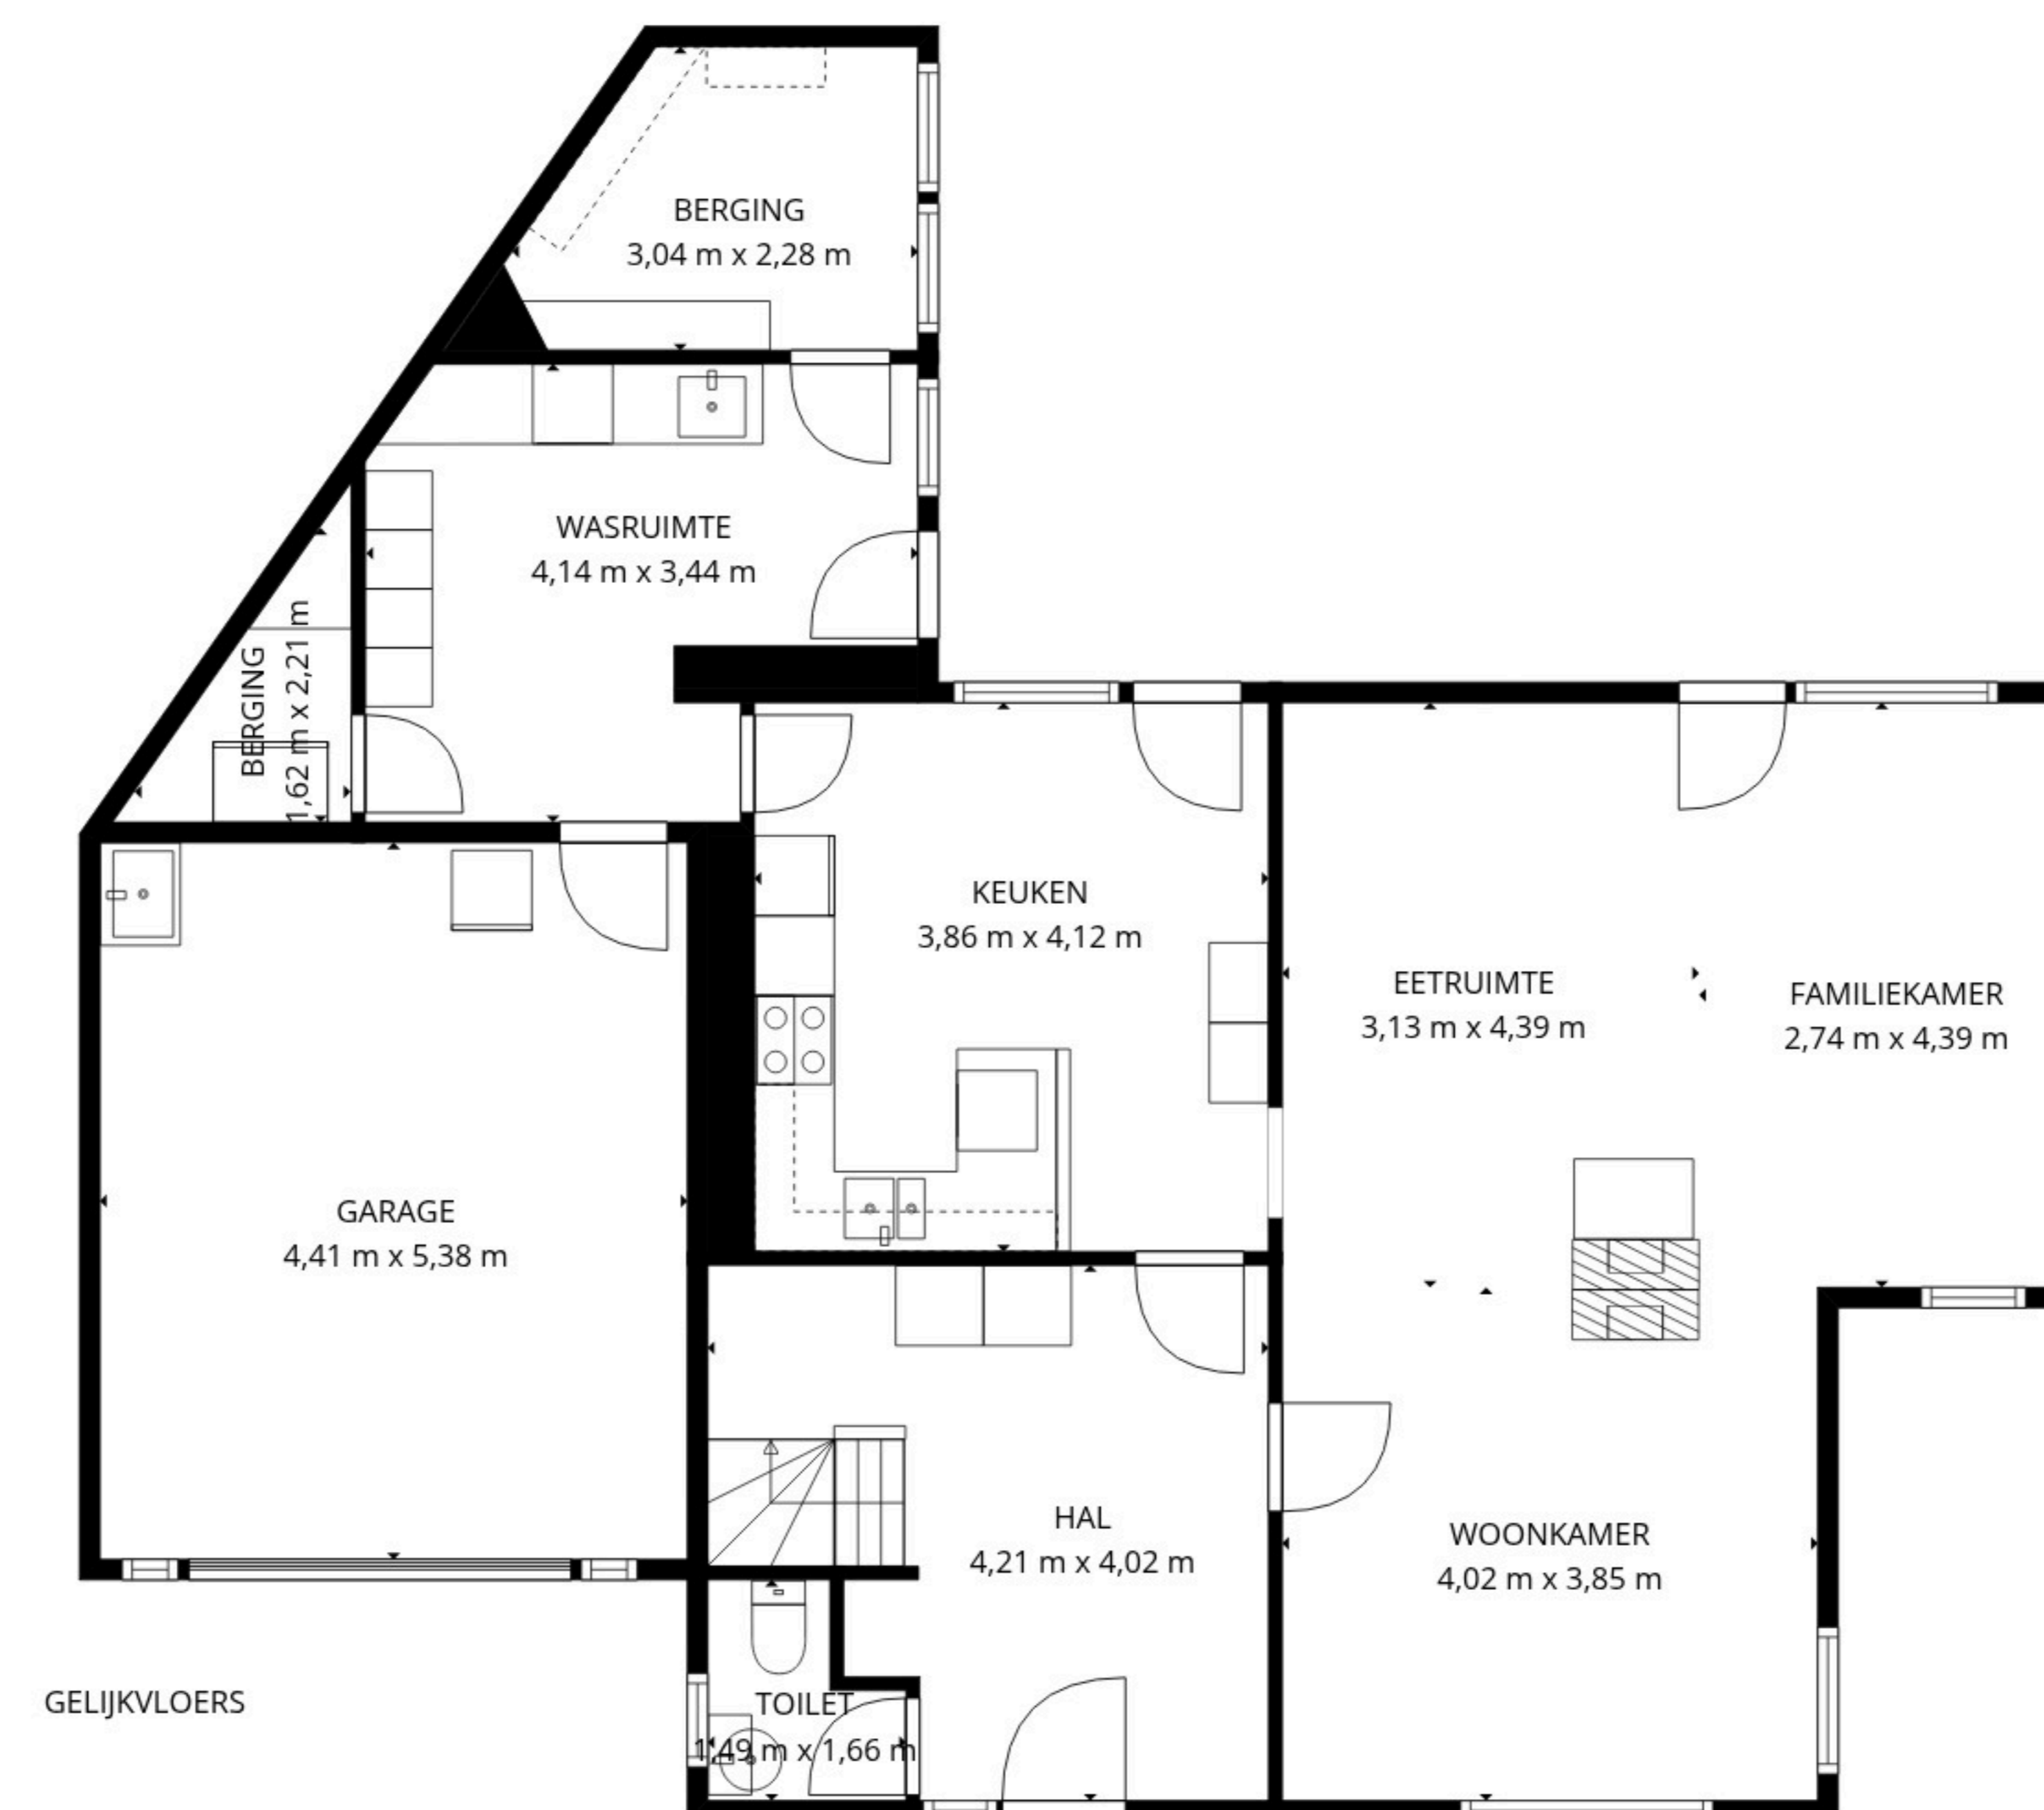

TOTAAL: 167 m²

GELIJKVLOERS: 90 m², 1e verdieping: 77 m², 2e verdieping: 0 m²

UITGESLOTEN GEBIED: GARAGE: 24 m², BERGING: 8 m², LAAG PLAFOND: 50 m²,

ZOLDER: 19 m², MUREN: 19 m²

DE AFMETINGEN WORDEN BEREKEND MET CUBICASA-TECHNOLOGIE. WORDEN GEACHT ZEER BETROUWBAAR TE ZIJN, MAAR NIET GEGARANDEERD.