

DE INSTALLATIE IS CONFORM

Het onderzoek gebeurt volgens werkinstructie 10le006 of 10le008 op basis van de hieronder vermelde voorschriften.

Uw controle werd uitgevoerd door BTV VZW; kantoor BTV Oost-Vlaanderen, Industriepark - Zwijnaarde 3B, 9052 ZWIJNAARDE
T: 09 252 45 45, E: btv.oostvlaanderen@btvcontrol.be

Verslagnummer: 0290-171215-02 Datum van het onderzoek: 15/12/2017
Extra controle datums

ALGEMENE GEGEVENS:

ADRES INSTALLATIE: DERUYTER FLORIS
LIEVEN DELARUYESTRAAT 23
9050 LEDEBERG

Visualisatie van de installatie


EIGENAAR: DERUYTER FLORIS
Adres: LIEVEN DELARUYESTRAAT 23
9050 LEDEBERG

OPDRACHTGEVER: DERUYTER FLORIS
Adres: LIEVEN DELARUYESTRAAT 23
9050 LEDEBERG

INSTALLATEUR: DERUYTER FLORIS
Adres: LIEVEN DELARUYESTRAAT 23
9050 LEDEBERG

BTW of IK:

EAN: 541448820043593086 Teller nr. 5268932 Index: 29980

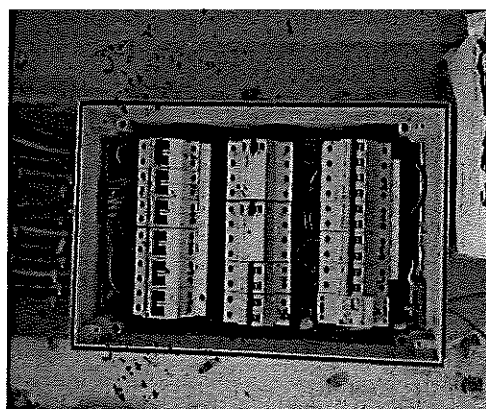

ALGEMENE BESCHRIJVING EN KENMERKEN:

Aard installatie:	Type der Lokalen:	wooneenheid
Begin werken fundering: Voor 01/10/81	Elektrische installatie:	Na 01/10/81
Aansluiting spanning: 3x230V	AREI art.:	86
Voedingskabel hoofdbord: 4x4mm	Bescherming van de aansluiting:	max 25 A
Type van de aardelektrode: Pennen	Alg. schakelaar type:	4p 40A/300mA
Aantal borden: 1	Aantal eindstroombanen:	12
Uitwendige invloedsfactoren: geen bijzondere	Schema:	TT

ONDERZOEK:

Controlebezoek volgens: AREI art. 271
Aard van het onderzoek: Controlebezoek

METINGEN:

RA: 23 Ohm RI tot 20 MOhm

BESCHRIJVING:

Zie eendraadsschema en situatieschema in bijlage.

VASTGESTELDE INBREUKEN

Geen

NOTA'S

- 1 De toestellen zijn nog niet geplaatst.
- 2 De verlichtingstoestellen zijn nog niet (allemaal) geïnstalleerd.
- 3 De badkamertoestellen (bad, douche, ...) zijn nog niet geïnstalleerd.
- 4 De keuken is nog niet volledig geplaatst.

Besluit De installatie is conform.
De ingangsklemmen van de algemene ADS werden verzegeld.
De ééndraads - en situatieschema's werden voor gezien getekend.
De installatie dient opnieuw gecontroleerd uiterlijk op 15.12.2042 (art. 271 AREI) alsook voor de ingebruikname van elke belangrijke wijziging of beduidende uitbreiding, uitgevoerd voor deze datum.

De agent-onderzoeker,
0290 JONAS VAN LANDEGHEM

voor De Directeur,

UITGEVOERDE CONTROLES

- Tijdens het controleonderzoek van huishoudelijke installaties (art. 271)
- a) de controle van de uitvoering van de elektrische installatie overeenkomstig de schema's;
 - b) de controle van de staat (vasthechtingen, beschadiging,...) van het vast geïnstalleerd elektrisch materieel in het bijzonder wat betreft de schakelaars, de stopcontactdozen, de aansluitingen in de verdeelborden,...;
 - c) de controle van de beschermingsmaatregelen tegen elektrische schokken bij rechtstreekse en onrechtstreekse aanraking;
 - d) de controle van de werking van de differentieelstroominrichtingen via de eigen testinrichting;
 - e) de controle van de foutkussen en de juiste aansluiting van de differentieelstroominrichtingen via de opwekking van een foutstroom van minimum 2,5 maal de gevoeligheid van het apparaat;
 - f) de controle van de continuïteit van de equipotentiale verbindingen (hoofd- en bijkomende) en van de beschermingsgeleiders van de stopcontactdozen en van de vaste, vast opgestelde of verplaatsbare toestellen met vaste standplaats van de klasse I
 - g) de visuele controle van vast of vast opgesteld materieel dat gevaar kan opleveren voor personen en goederen;
 - h) de visuele controle van verplaatsbaar materieel dat gevaar kan opleveren voor personen en goederen.
- Behoudens inbreuken, wordt de overeenstemming bevestigd tussen de geïnstalleerde beschermingsinrichtingen tegen overstroom en de doorsneden van de respectievelijke stroombanen die ze beschermen.

PLICHTEN VAN DE EIGENAARS, BEHEERDERS, HUURDERS

- a) de verplichting het proces-verbaal van het controlebezoek te bewaren in het dossier van de elektrische installatie samen met de ééndraadsschema's en de situatieplannen;
- b) de verplichting in het dossier elke wijziging aangebracht aan de elektrische installatie te vermelden;
- c) de verplichting de Federale Overheidsdienst die Energie onder zijn bevoegdheid heeft onmiddellijk in te lichten over elk ongeval aan personen overkomen en rechtstreeks of onrechtstreeks te wijten aan de aanwezigheid van elektriciteit;
- d) de verplichting, wanneer er overtredingen zijn vastgesteld tijdens het controlebezoek, een nieuw controlebezoek te doen verrichten door hetzelfde erkend organisme om na te gaan of na afloop van de termijn van één jaar de overtredingen verdwenen zijn. Indien tijdens dat tweede onderzoek wordt vastgesteld dat er nog overtredingen overblijven, moet het erkend organisme een kopie van het proces-verbaal van het controlebezoek sturen naar de Algemene Directie Energie die belast is met het hoog toezicht op de huishoudelijke elektrische installaties.

Betekenis van de nota's: betreffen gebreken die geen invloed hebben op de besluitvorming, vaststellingen die buiten het kader van onderzoek vallen maar een gevaar inhouden voor de veiligheid, of organisatorische gegevens.

WELKE STAPPEN NEMEN ALS INSTALLATIE CONFORM IS

STAP 1

Lees dit proces-verbaal zorgvuldig en besteed aandacht aan de eventuele nota's.

STAP 2

Bij belangrijke uitbreidingen van de installatie, laat opnieuw controleren.

STAP 3


Een herkeuring van de installatie is verplicht voor 15.12.2042.

STAP 4

BTV Oost-Vlaanderen staat tot uw dienst voor de noodzakelijke keuringen.

15. 12. 2017

VERDIEP 1

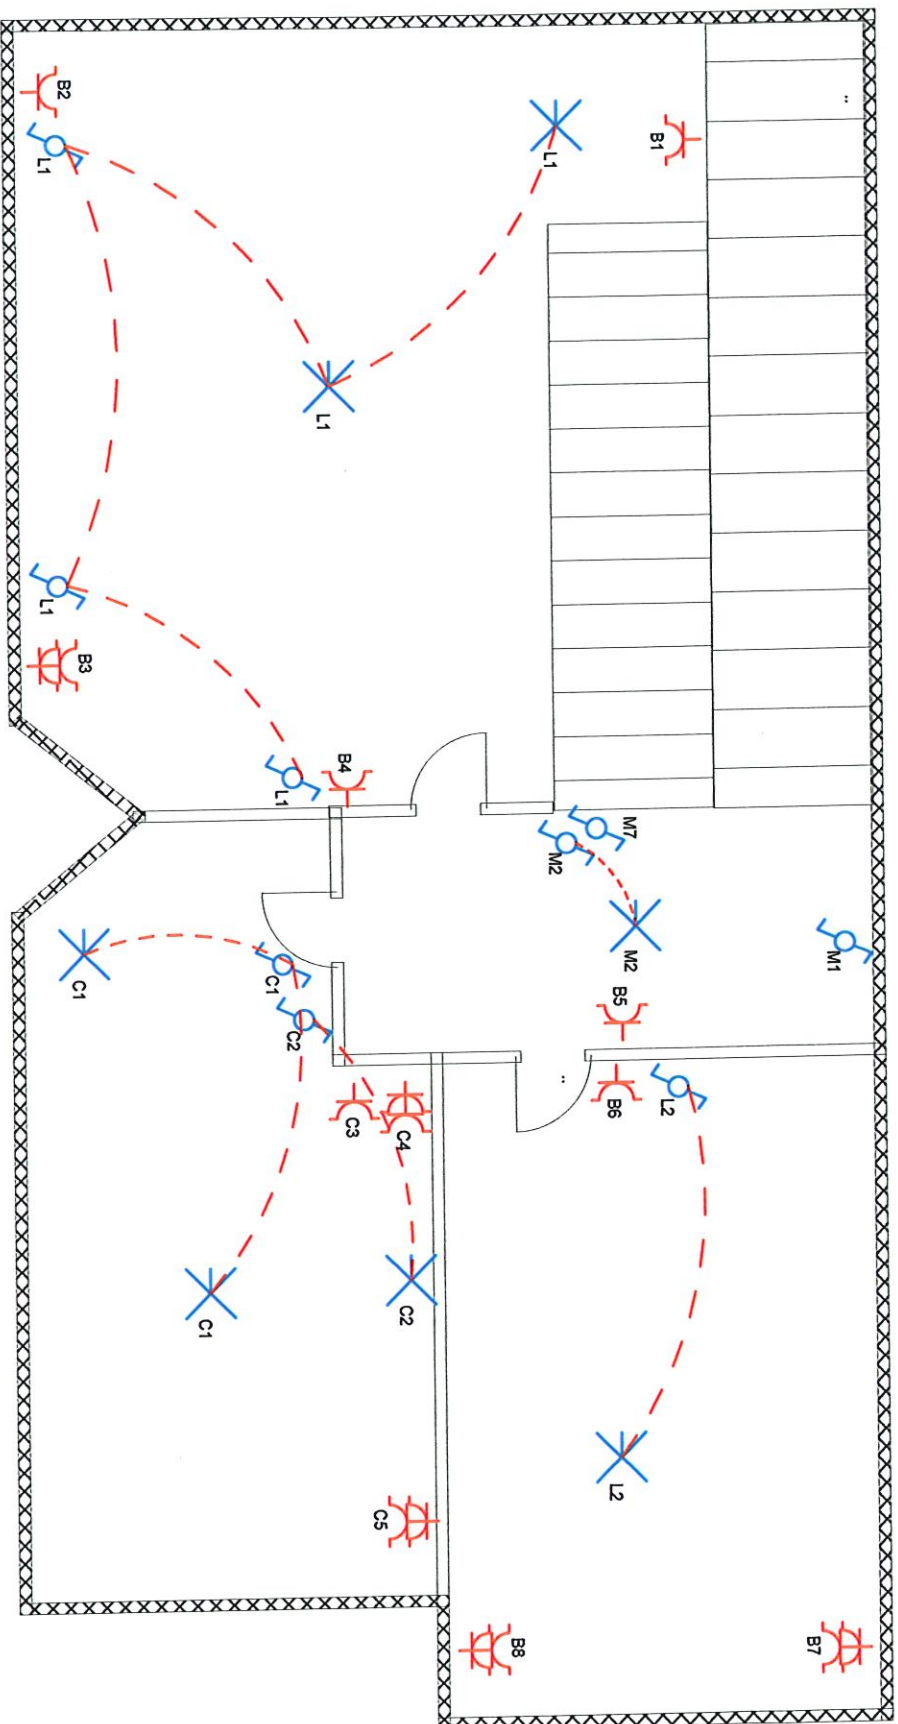

INSTALLATEUR

Naam
BTW
Datum
Handtek

18/11/2017

KEURING

ORGANIS.
Naam
Datum
Handtek

BTW-OVL
JML290
Jones Van Landeghem

WERF

Naam
Straat
Gemeente
Handtek


Floris

VERDIEP 1

3x230V~

15.12.2017


VERDIEP 2

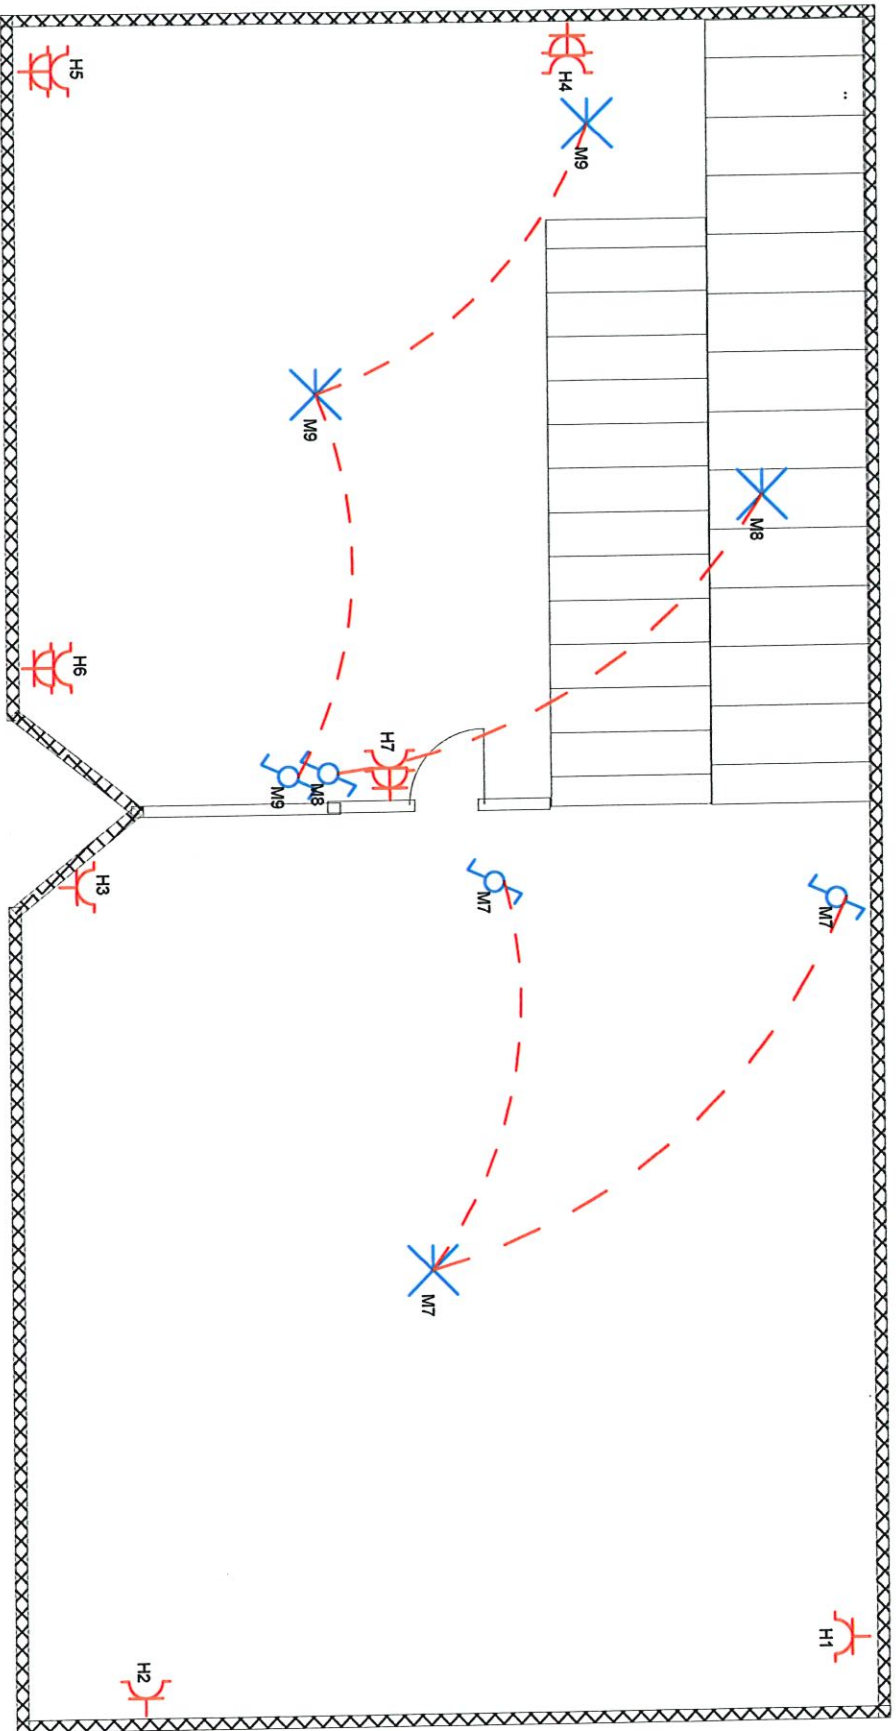

INSTALLATEUR		KEURING		WERF		zolder	
Naam	BTW	Naam	Naam	Naam	Naam	Naam	Naam
Datum	18/11/2017	Datum	..	Datum	..	Datum	..
Handtek		Handtek	..	Handtek	..	Handtek	..

15.12.2017

VERDIEP 1

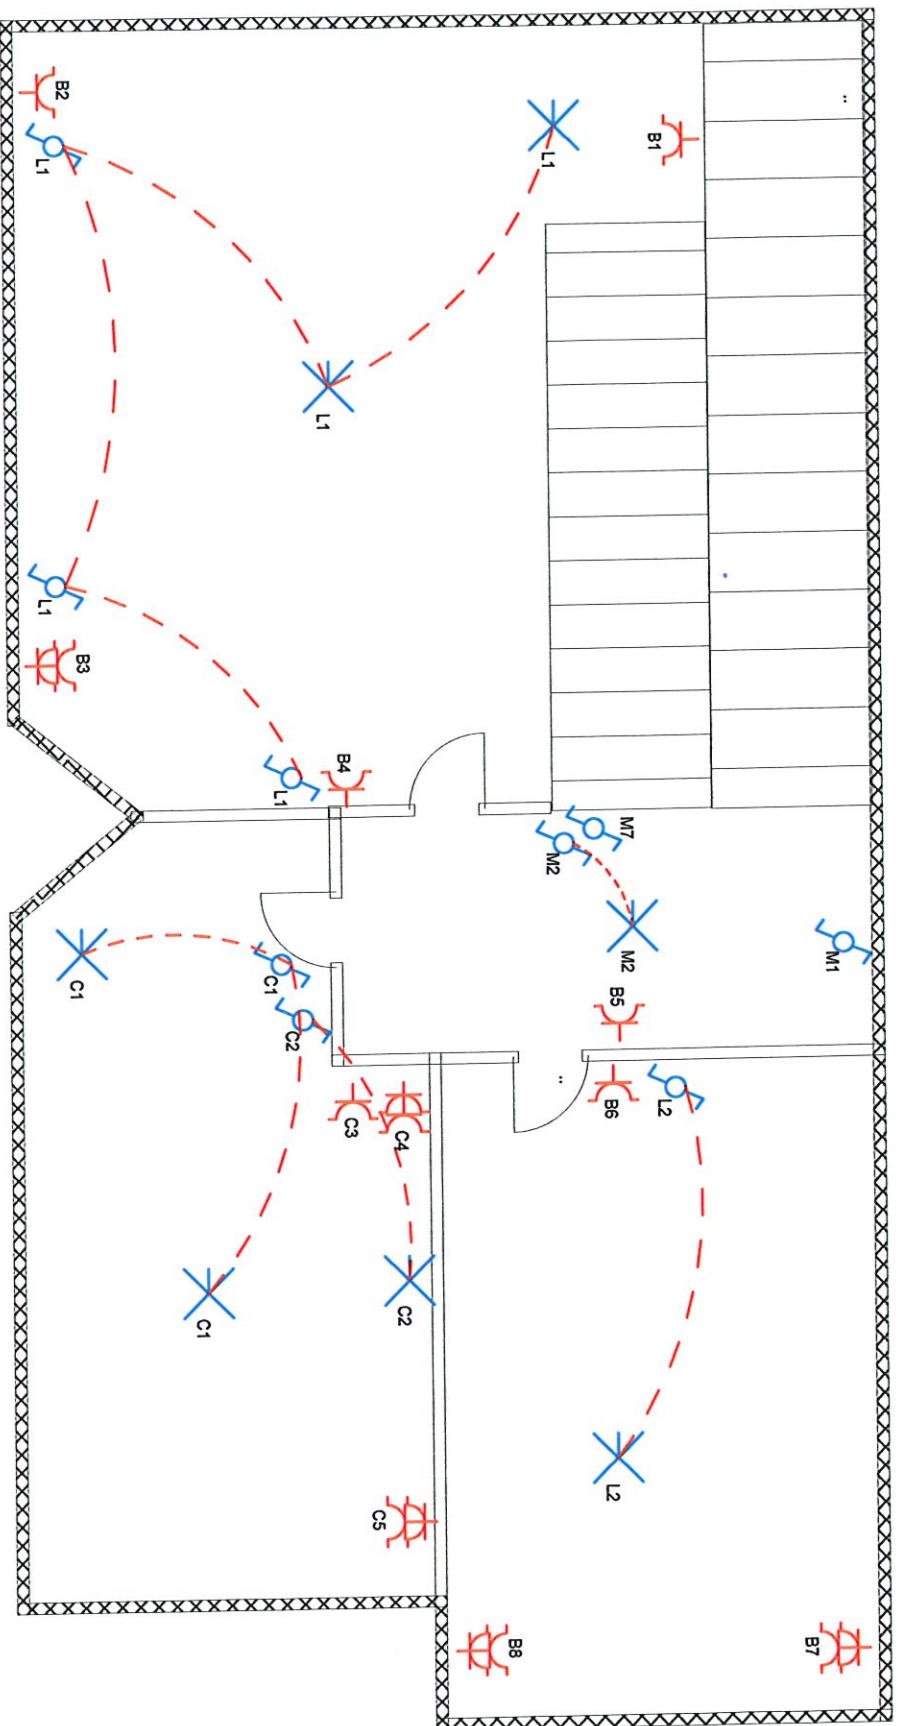

INSTALLATEUR

KEURING

WERF

VERDIEP 1


3x230V~

Naam
BTW
Datum
Handtek

ORGANIS.
Naam
Datum
Handtek

Naam
Straat
Gemeente
Handtek

EENDRAADSCHEMA

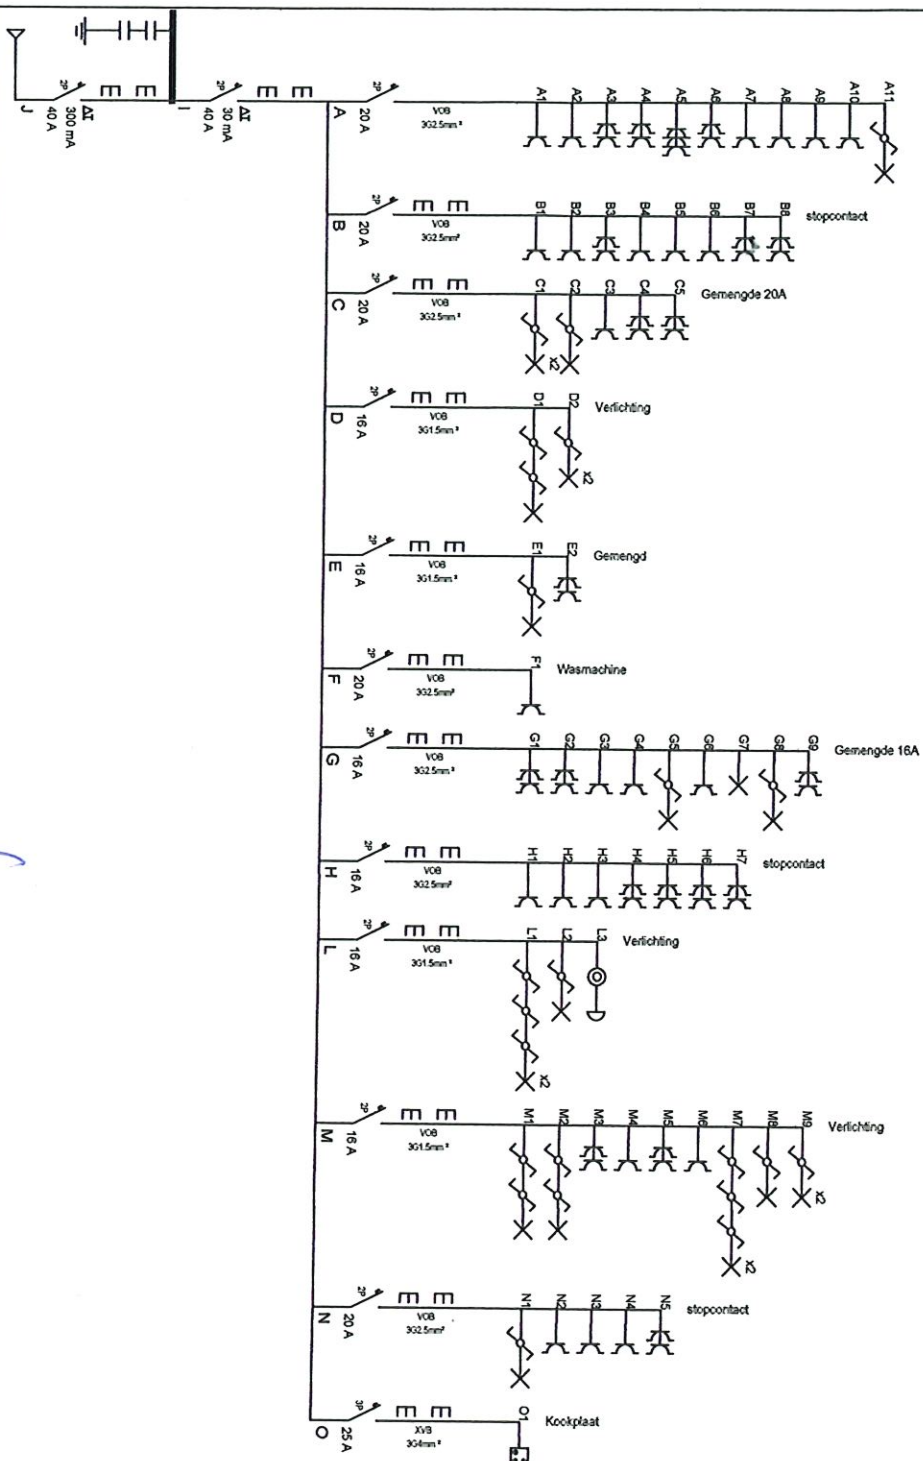


INSTALLATEUR		KEURING		WERF		
Naam	ORGANIS.	Naam	Punts			
BTW	-	-	-	Straat	-	
Datum	-	-	-	Gemeen	-	
Handtek	-	-	-	Handtek	-	

 fx-o-cad software

15.12.2017

VERDIEP 2

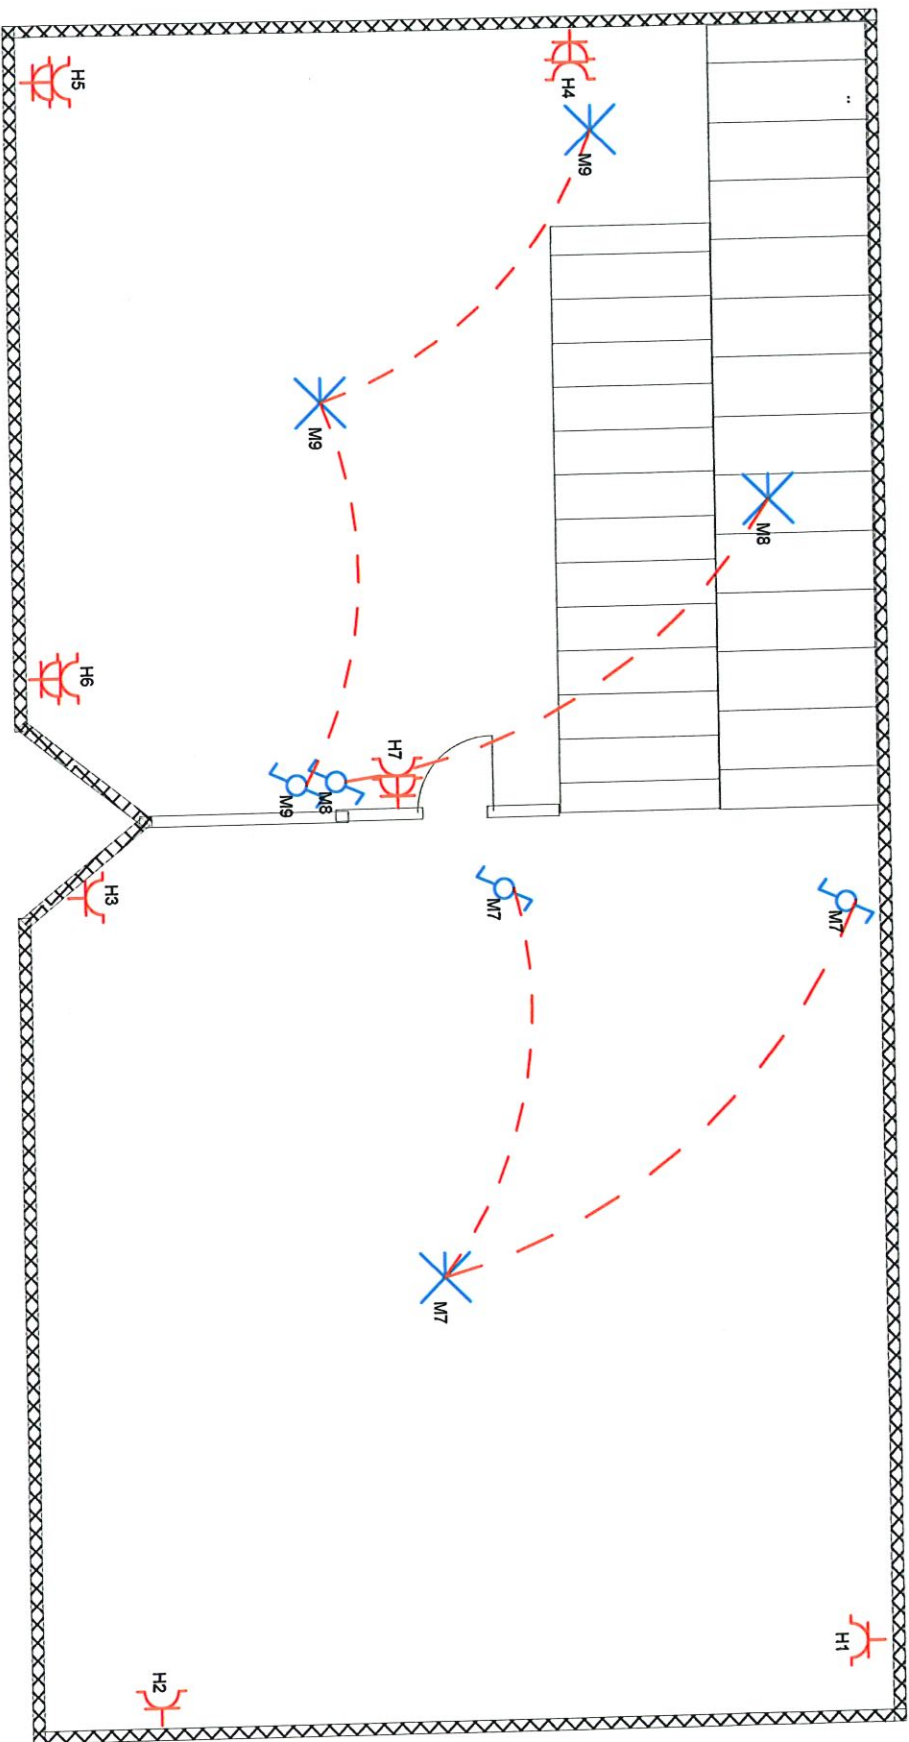

INSTALLATEUR

KEURING

WERF

zolder

3x230V~


Naam
BTW
Datum
Handtek

18/11/2017

ORGANIS.
Naam
Datum
Handtek

Naam
Straat
Gemeente
Handtek

GELUKVLOERS

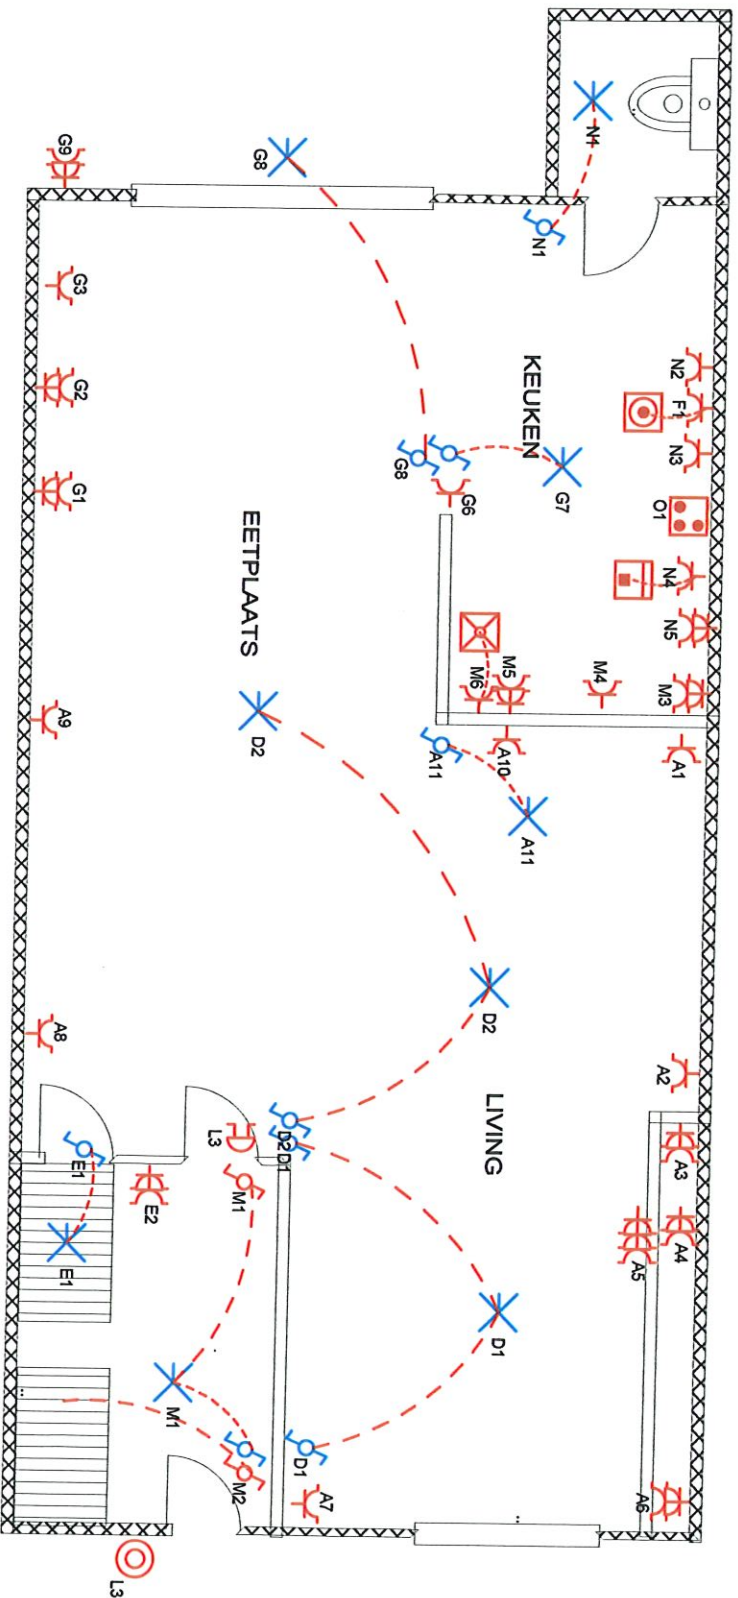

INSTALLATEUR

KEURING

WERF

gv

3x230V~

Naam
BTW
Datum
Handtek


ORGANIS.
Naam
Datum
Handtek

Naam
Straat
Gemeente
Handtek

gv

3x230V~

EENDRAADSCHEMA

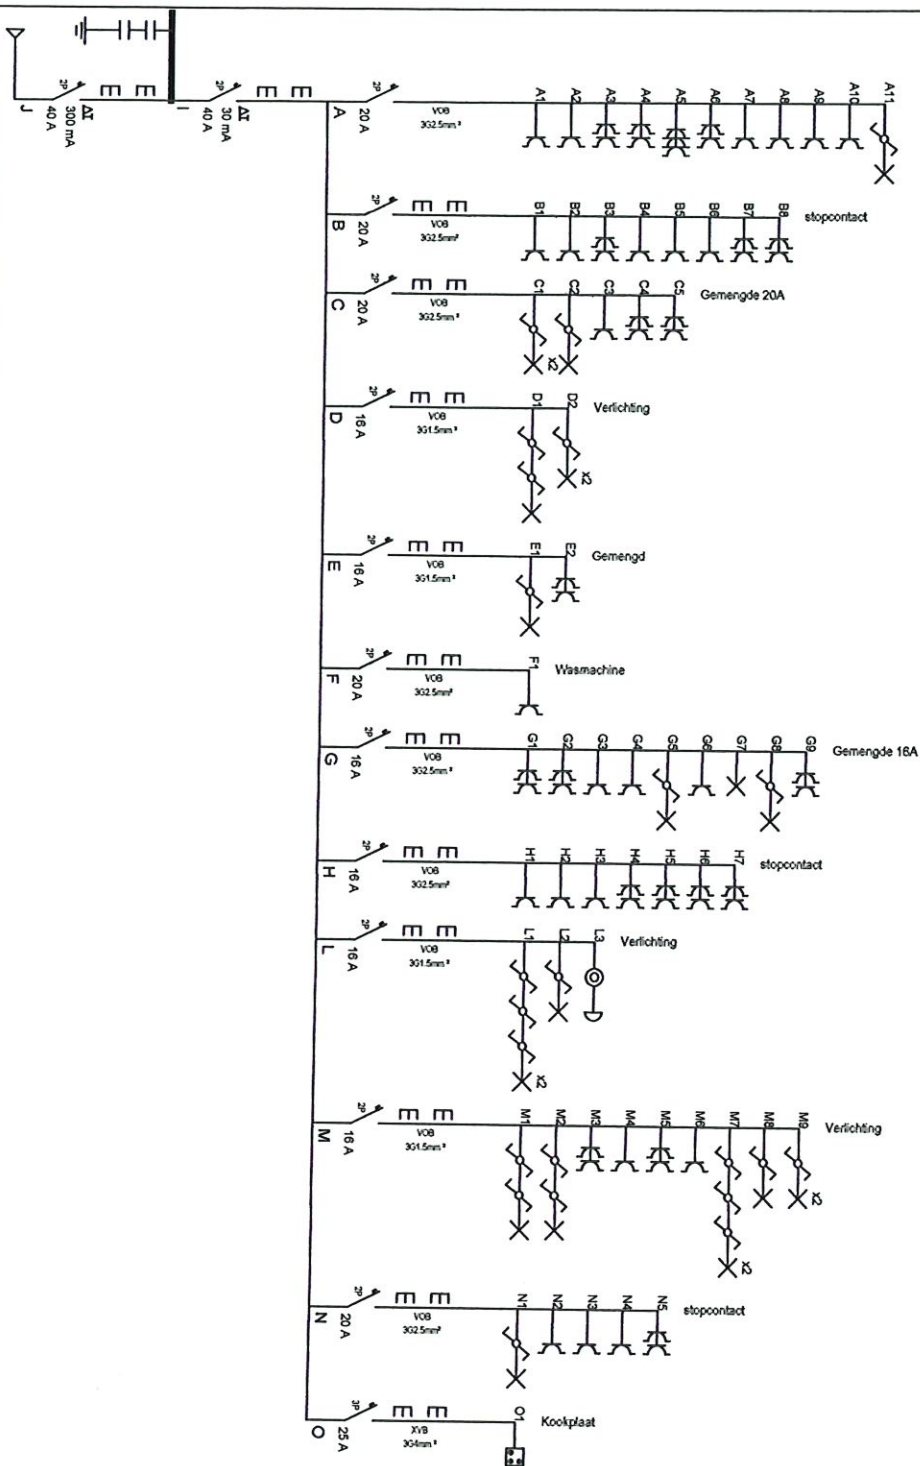

INSTALLATEUR

KEURING

WERF

3x230V~

Naam
BTW
Datum
Handtek

ORGANIS.
Naam
Datum
Handtek

Naam
Straat
Gemeente
Handtek