


Keuringsrapport elektrische installatie

Rapportnummer: RAP.1296.012.6702714.REV0

Pagina 1 van 1

Adres- en onderzoeksgegevens

Adres installatie Azaleastraat 76/78, 9040 Sint-Amandsberg
 Naam eigenaar 
 Adres eigenaar niet bekend,
 Type object algemene delen
 EAN-code niet beschikbaar
 Aard installatie nieuw
 Doel onderzoek gelijkvormigheidscontrole voor de ingebruikname

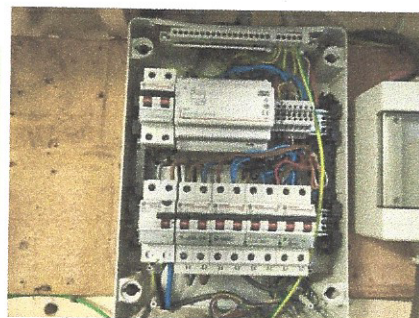

Het onderzoek is verricht op 20/01/2021 volgens hoofdstuk / afdeling 6.4 [van Boek 1](#) inzake de installaties op laagspanning en op zeer lage spanning.

Installatiegegevens

Spanning (V) 2 x 230 (2f)
 Type elektrode pen
 Ø voedingsleiding (mm²) 10
 In hoofdbeveiliging (A) 40

In hoofdschakelaar (A) 40
 ΔI differentiële schakelaar(s) (mA) 300
 Aantal verdeelborden 1
 Aantal stroombanen per verdeelbord 5

Metingen

Ra / Zs (Ω) 15,3 / --
 Continuïteitsmeting goed

Werking differentiële schakelaar(s) goed
 Isolatieweerstand van de installatie (MΩ) >0,5

Inbreuken

1. nihil

ADS: Automatische differentiële schakelaar

Opmerking: Tijdens het onderzoek zijn enkel de verdeelborden en de zichtbare delen van de installatie gecontroleerd. Schakelaars, contactdozen, plinten / goten etc.. zijn niet losgemaakt. Indien tijdens de keuring de schema's ontbreken, kunnen bij een volgend controlebezoek bijkomende inbreuken worden vastgesteld.

Opmerkingen


Voor de omschrijving van de installatie zie schema's
 Het betreft een (deels) vernieuwde installatie van een bestaand appartement.

Besluit

De installatie is conform Boek 1 inzake de installaties op laagspanning en op zeer lage spanning.
 De algemene ADS was / werd verzegeld en het ééndraads- en situatieschema werden voor gezien getekend / gecontroleerd.
 De installatie dient opnieuw te worden gecontroleerd uiterlijk 20/1/2046, alsook voor ingebruikname van elke belangrijke wijziging of aanzienlijke uitbreiding uitgevoerd voor deze datum.

Voor de directeur, op 20/1/2021

Naam agentonderzoeker: Thomas Neiryndck

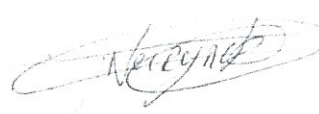Handtekening: 


De elektrische installatie is uitgevoerd overeenkomstig de eendraadsschema's en de situatieplannen, indien aanwezig.

Voor de geïnstalleerde beschermingsinrichtingen tegen overstroom en de doorsneden van de stroombanen die ze beschermen zie eendraadsschema's.

Gecontroleerd zijnde vast of vast opgesteld materieel (correcte keuze, installatie en samenbouw ter plaatse) en de continuïteit van de equipotentiale verbindingen (hoofd- en bijkomende) en van de beschermingsgeleiders van de stopcontactdozen en van de vaste, vast opgestelde of verplaatsbare toestellen met vaste standplaats van de Klasse I


Raadgevingen

1. de verplichting het verslag van de gelijkvormigheidscontrole te bewaren in het dossier van de elektrische installatie;
2. de verplichting in het dossier elke wijziging aan de elektrische installatie te vermelden;
3. de verplichting de met het toezicht belaste ambtenaar van de Federale Overheidsdienst die Energie onder zijn bevoegdheid heeft onmiddellijk in te lichten over elk ongeval aan personen overkomen en rechtstreeks of onrechtstreeks te wijten aan de aanwezigheid van elektriciteit.

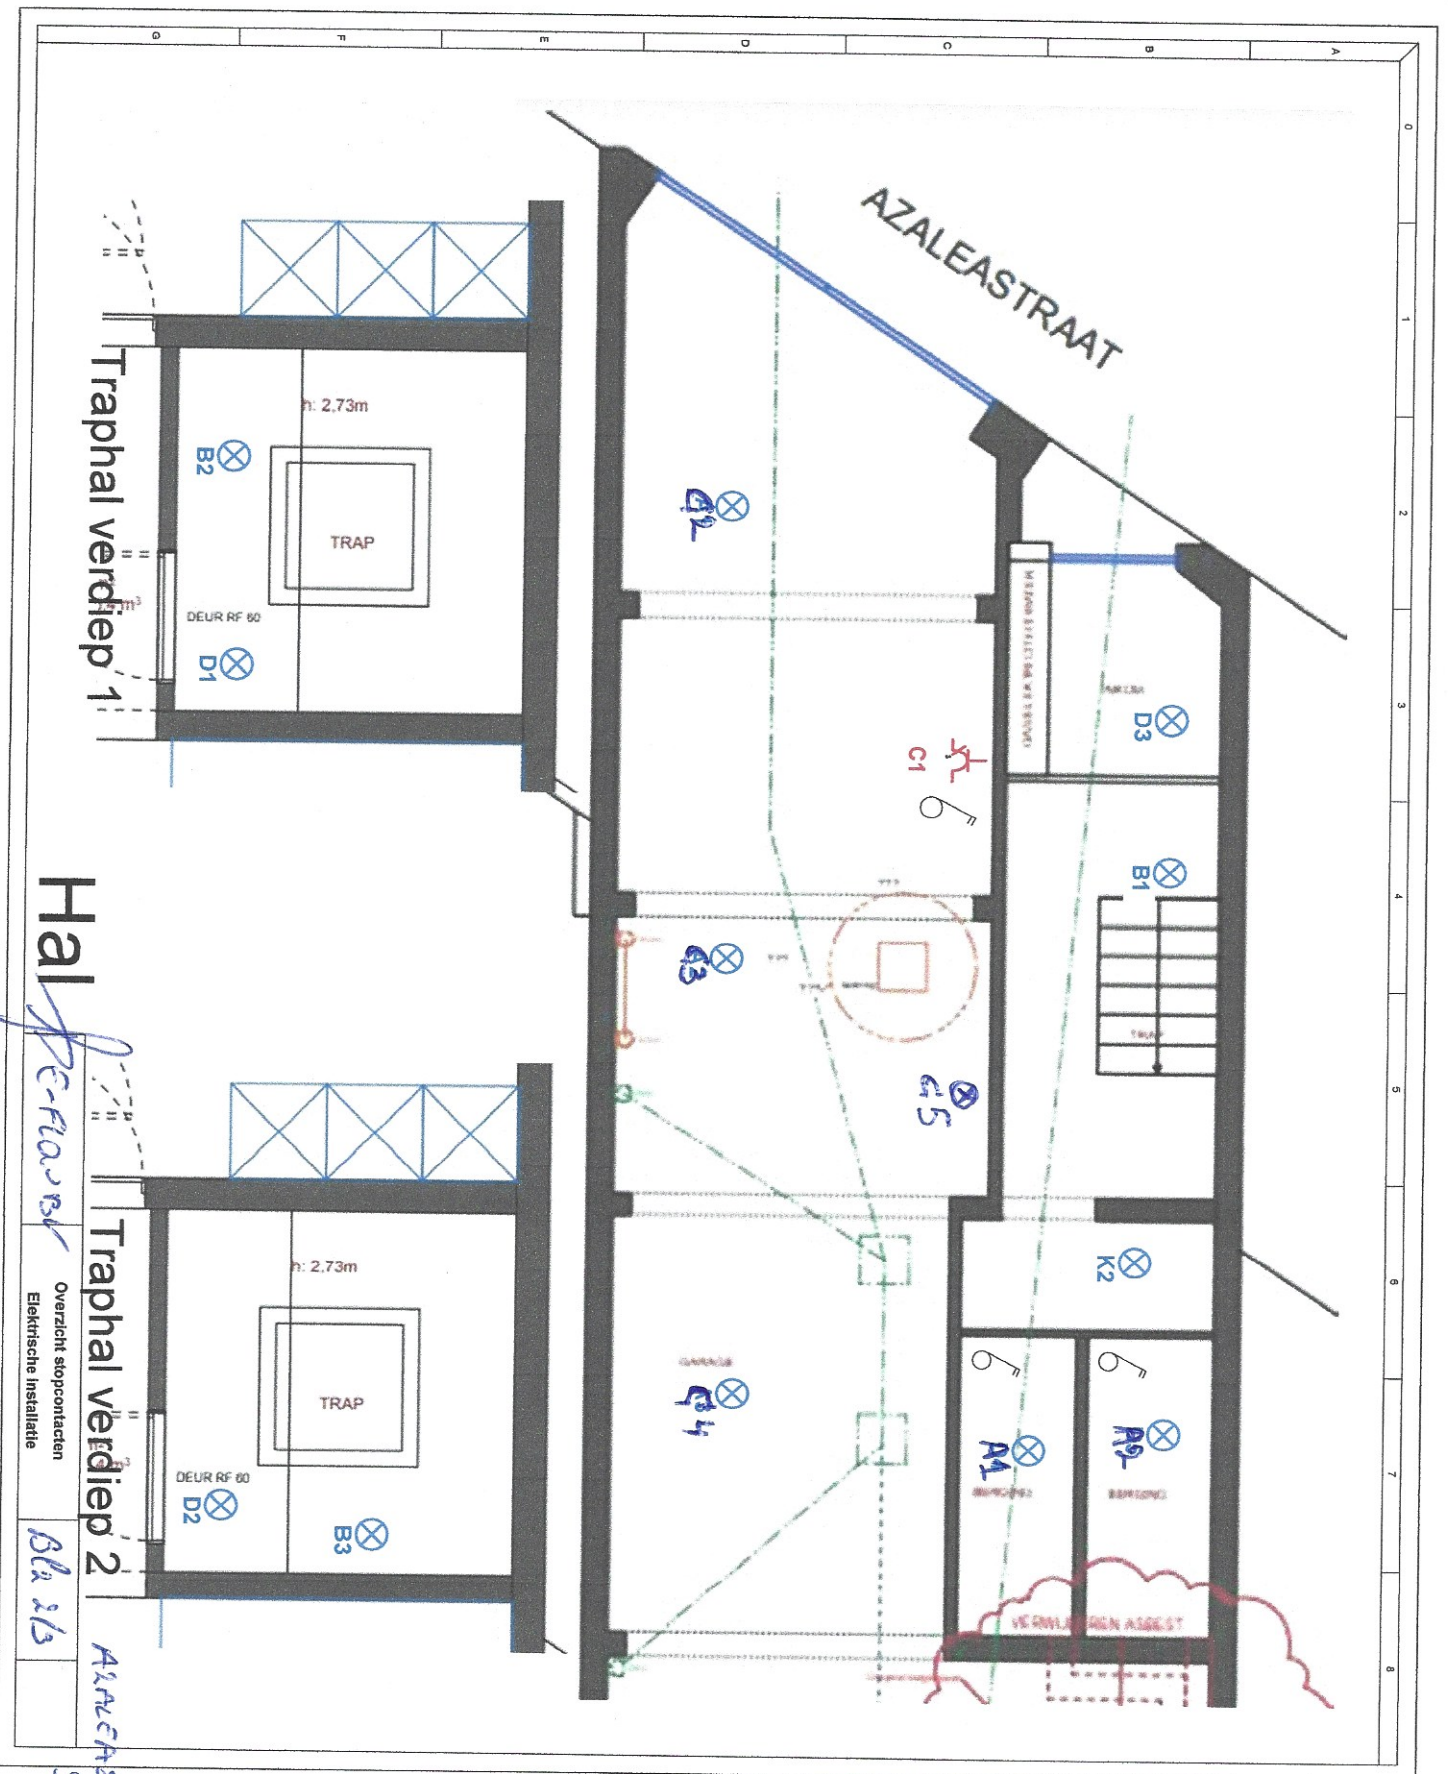

Adres- en onderzoeksgegevens

Adres installatie Azaleastraat 76, 9040 Sint-Amandsberg
Naam eigenaar 
Adres eigenaar niet bekend,
Type object appartement
EAN-code niet beschikbaar
Aard installatie nieuw
Doel onderzoek gelijkvormigheidscontrole voor de ingebruikname

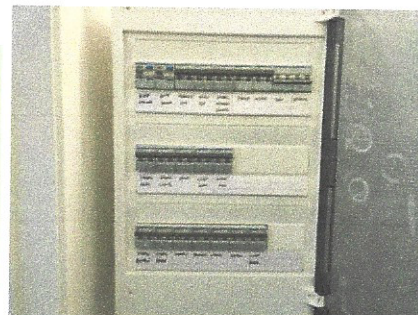

Het onderzoek is verricht op 20/01/2021 volgens hoofdstuk / afdeling 6.4 [van Boek 1](#) inzake de installaties op laagspanning en op zeer lage spanning.

Installatiegegevens

Spanning (V)	2 x 230 (2f)	In hoofdschakelaar (A)	40 en 2x63
Type elektrode	pen	ΔI differentiële schakelaar(s) (mA)	2x300 en 30
$\varnothing$ voedingsleiding (mm ²)	10	Aantal verdeelborden	2
In hoofdbeveiliging (A)	40	Aantal stroombanen per verdeelbord	0 en 18

Metingen

Ra / Zs (Ω)	15,3 / --	Werking differentiële schakelaar(s)	goed
Continuïteitsmeting	goed	Isolati weerstand van de installatie (M Ω)	>0,5

Inbreuken

1. nihil

ADS: Automatische differentiële schakelaar

Opmerking: Tijdens het onderzoek zijn enkel de verdeelborden en de zichtbare delen van de installatie gecontroleerd. Schakelaars, contactdozen, plinten / goten etc.. zijn niet losgemaakt. Indien tijdens de keuring de schema's ontbreken, kunnen bij een volgend controlebezoek bijkomende inbreuken worden vastgesteld.

Opmerkingen

Voor de omschrijving van de installatie zie schema's
Wasmachine en droogkast waren nog niet geplaatst.
Het betreft een (deels) vernieuwde installatie van een bestaand appartement.


Besluit

De installatie is conform Boek 1 inzake de installaties op laagspanning en op zeer lage spanning.
De algemene ADS was / werd verzegeld en het ééndraads- en situatieschema werden voor gezien getekend / gecontroleerd.
De installatie dient opnieuw te worden gecontroleerd uiterlijk 20/1/2046, alsook voor ingebruikname van elke belangrijke wijziging of aanzienlijke uitbreiding uitgevoerd voor deze datum.

Voor de directeur, op 20/1/2021

Naam agentonderzoeker: Thomas Neiryndck

Handtekening:

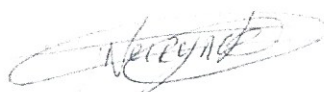

De elektrische installatie is uitgevoerd overeenkomstig de eendraadsschema's en de situatieplannen, indien aanwezig.


Voor de geïnstalleerde beschermingsinrichtingen tegen overstroom en de doorsneden van de stroombanen die ze beschermen zie eendraadsschema's.

Gecontroleerd zijnde vast of vast opgesteld materieel (correcte keuze, installatie en samenbouw ter plaatse) en de continuïteit van de equipotentiale verbindingen (hoofd- en bijkomende) en van de beschermingsgeleiders van de stopcontactdozen en van de vaste, vast opgestelde of verplaatsbare toestellen met vaste standplaats van de klasse I

Raadgevingen

1. de verplichting het verslag van de gelijkvormigheidscontrole te bewaren in het dossier van de elektrische installatie;
2. de verplichting in het dossier elke wijziging aan de elektrische installatie te vermelden;
3. de verplichting de met het toezicht belaste ambtenaar van de Federale Overheidsdienst die Energie onder zijn bevoegdheid heeft onmiddellijk in te lichten over elk ongeluk aan personen overkomen en rechtstreeks of onrechtstreeks te wijten aan de aanwezigheid van elektriciteit.

App 1ste Verdiep

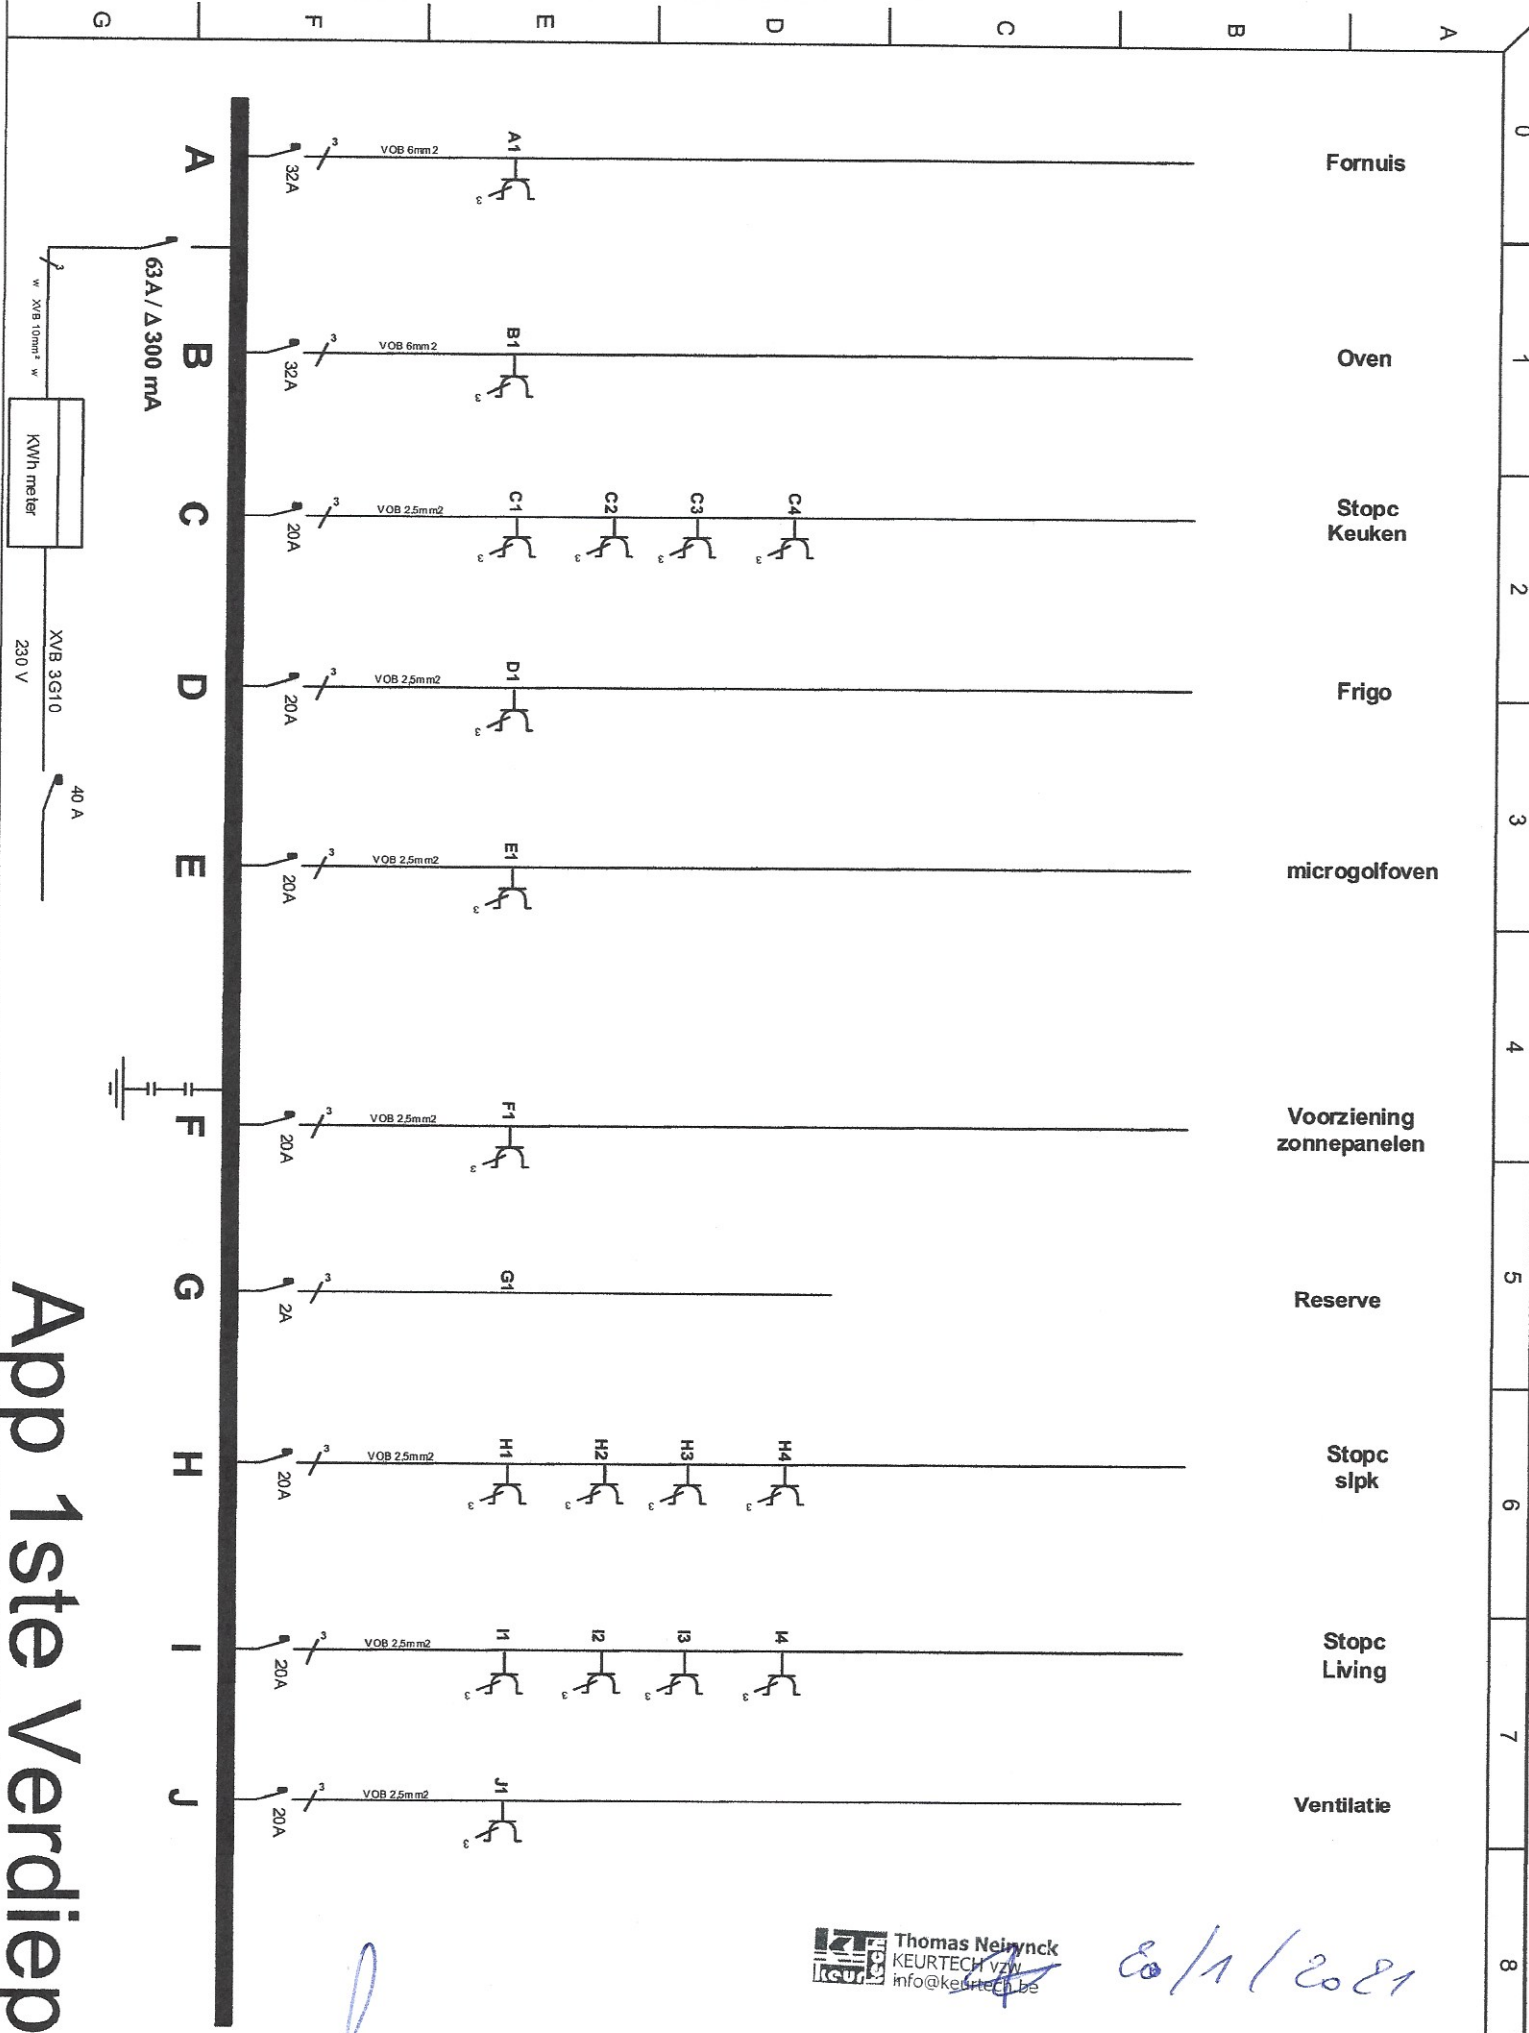

Thomas Neluyck
KEURTECH vzw
info@keurtech.be

80/1/2021

E-Flow BV

EENDRAADSCHEMA
Elektrische installatie

AZALEASTRAAT 76
9000 GENT

B12 1/4



tech.be

E-Flow BV

Bl 2/4

AZALEASTRAAT

SLAAPKAMER
h: 2,69m
opp: 17 m²
volume: 45,73 m³

App 1ste Verdiep


E-flao bv


Overzicht stopcontacten
Elektrische installatie

Bla 3/4

AZALEASTRAAT 76 3000 GENT

Thomas Meirynck
KEURTECH NV
info@keurtech.be

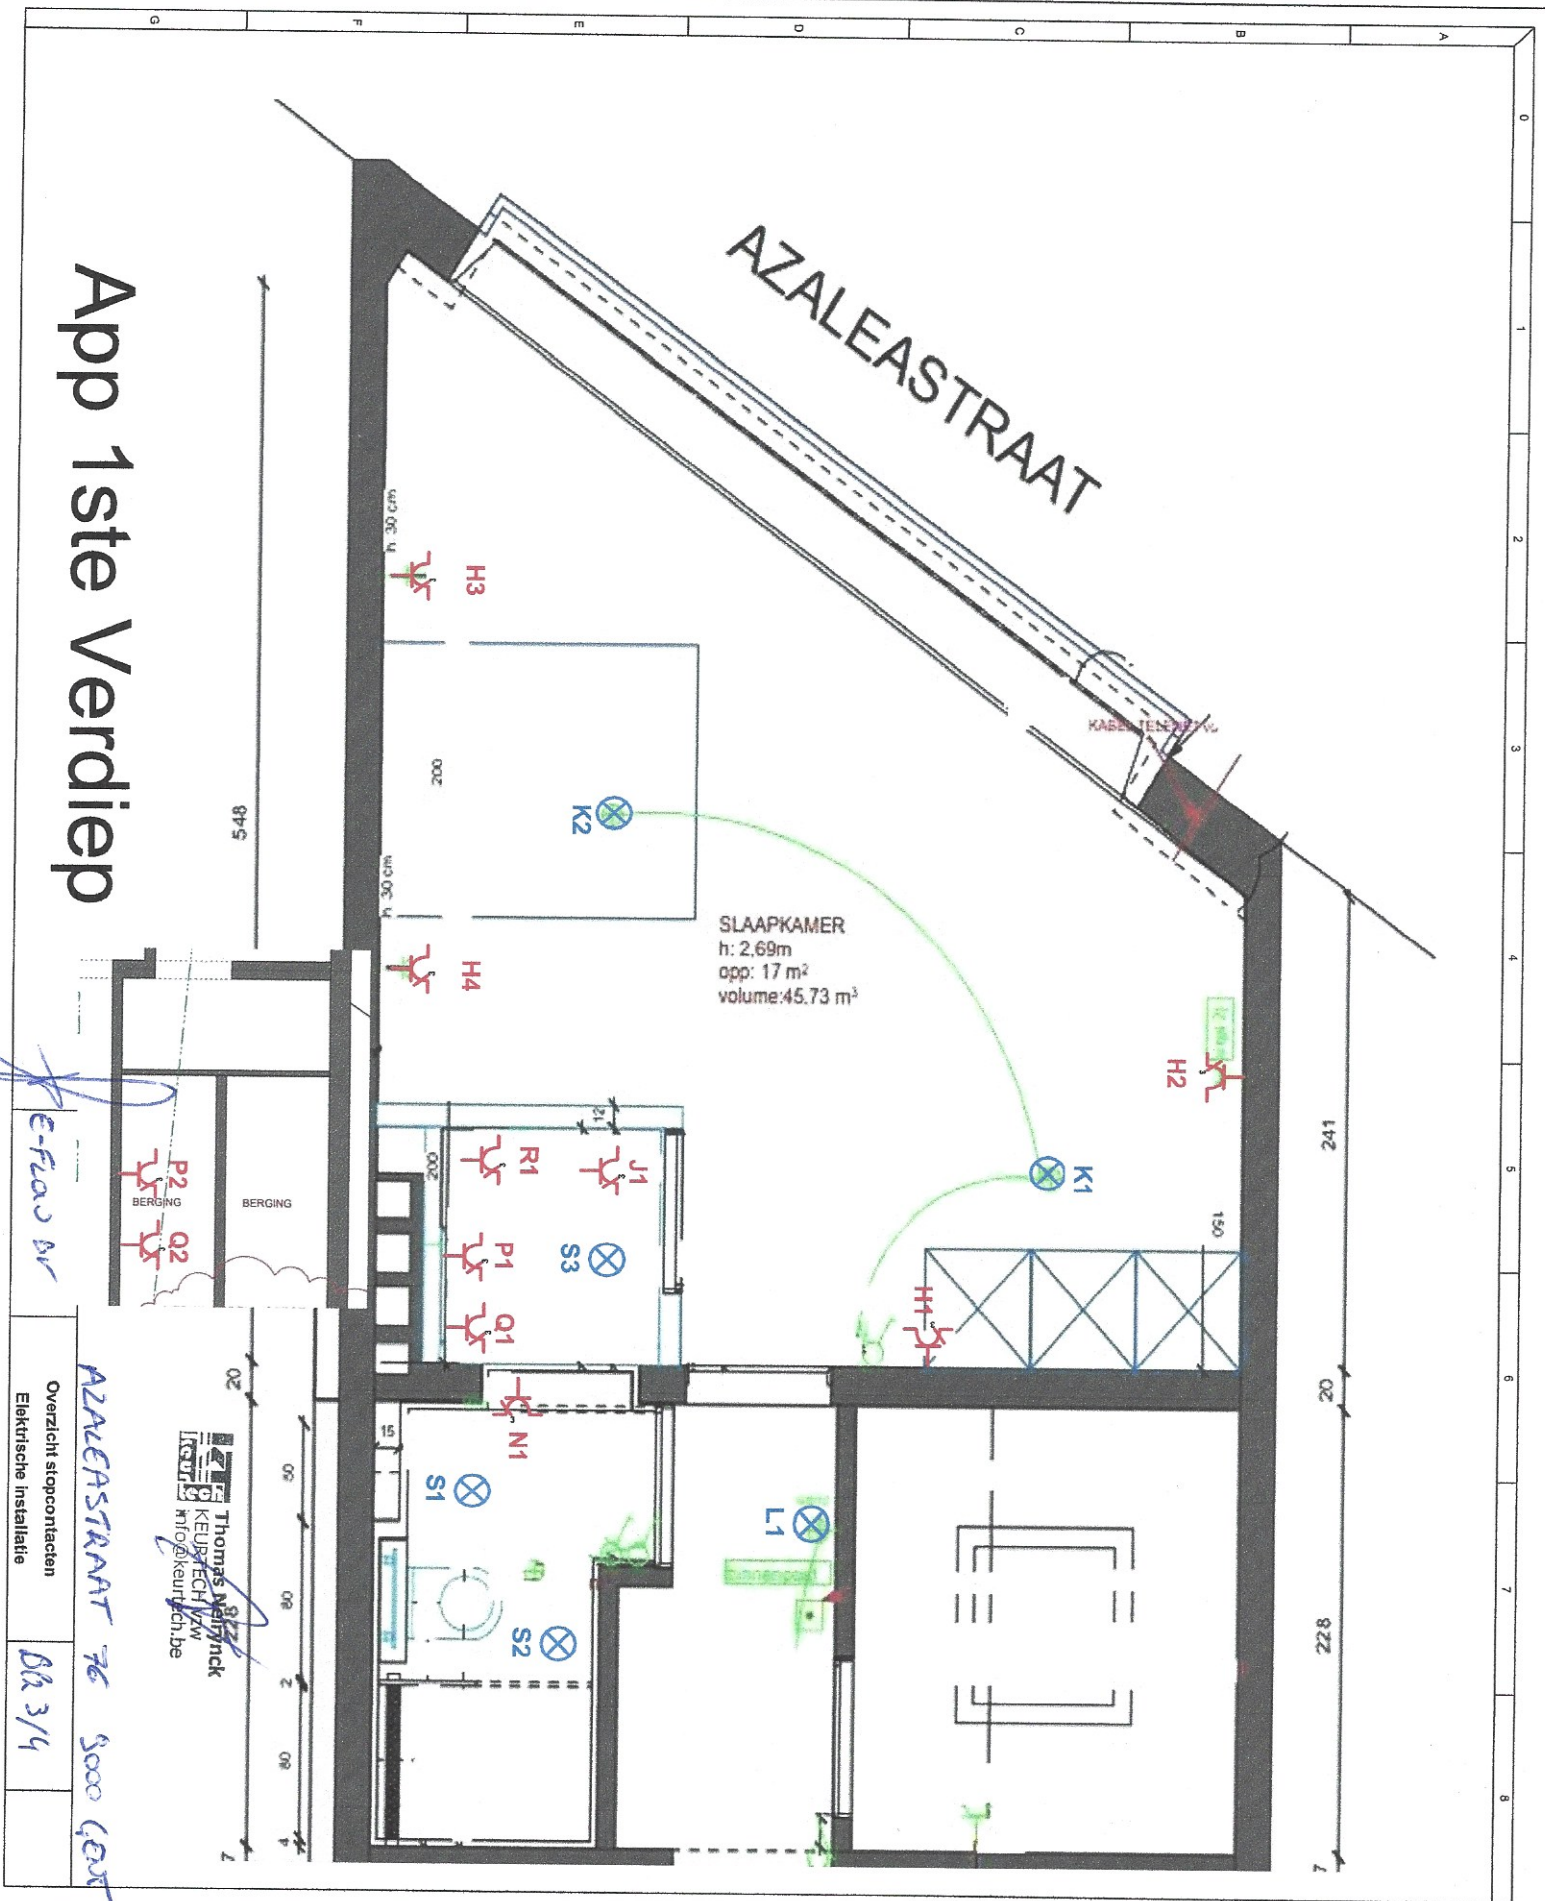

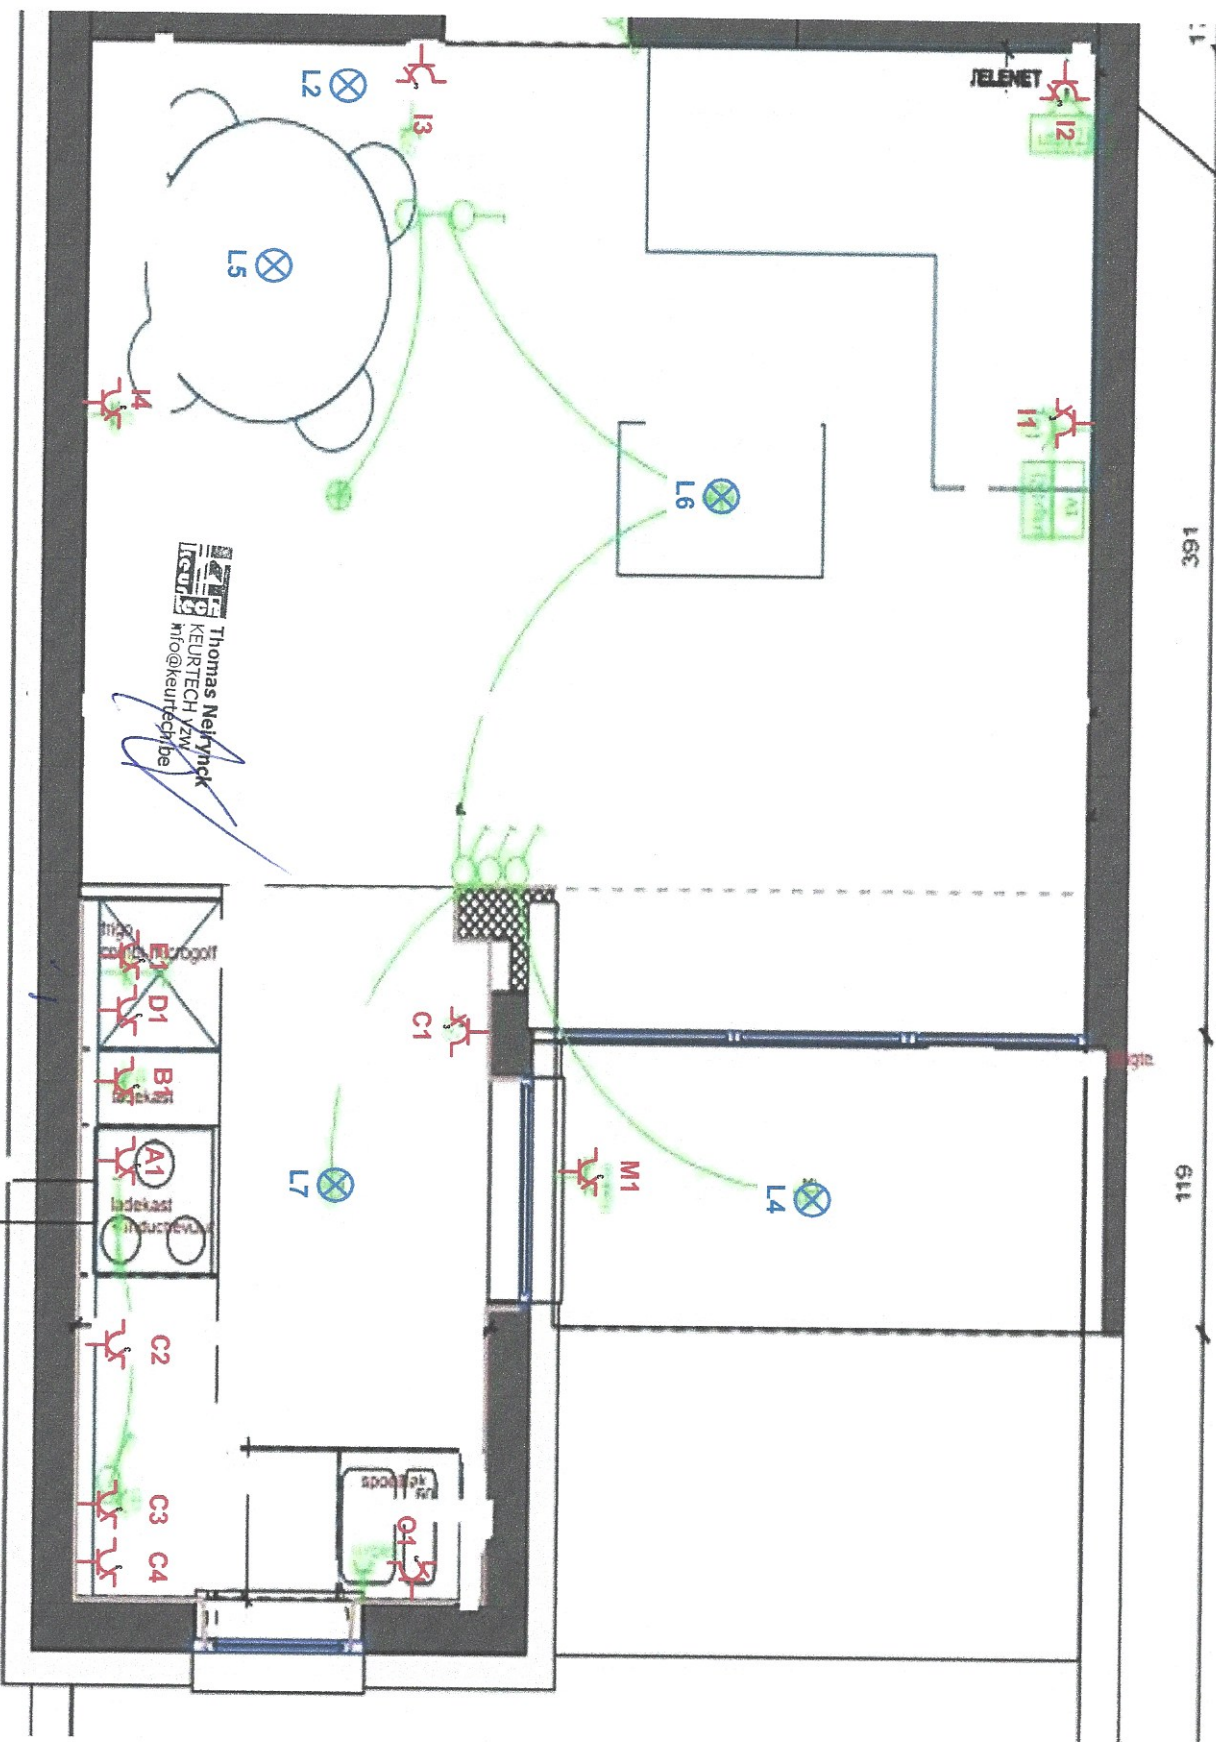

Thomas Neynck
KEURTECH / ZW
info@keurtech.be

App 1ste Verdiep

029

e-flan bv

ALDERSTRAAT 76 9000 GEN

Overzicht stopcontacten
Elektrische installatie

Bld 4/4


Keuringsrapport elektrische installatie

Rapportnummer: RAP.1296.012.6701531.REV0

Pagina 1 van 1

Adres- en onderzoeksgegevens

Adres installatie Azaleastraat 78, 9040 Sint-Amandsberg
Naam eigenaar 
Adres eigenaar niet bekend,
Type object appartement
EAN-code niet beschikbaar
Aard installatie nieuw
Doel onderzoek gelijkvormigheidscontrole voor de ingebruikname

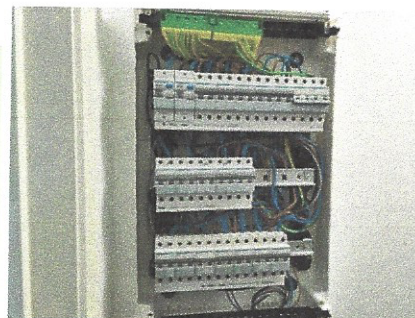

Het onderzoek is verricht op 20/01/2021 volgens hoofdstuk / afdeling 6.4 [van Boek 1](#) inzake de installaties op laagspanning en op zeer lage spanning.

Installatiegegevens

Spanning (V)	2 x 230 (2f)	In hoofdschakelaar (A)	40 en 2x63
Type elektrode	pen	ΔI differentiële schakelaar(s) (mA)	2x300 en 30
$\varnothing$ voedingsleiding (mm ²)	10	Aantal verdeelborden	2
In hoofdbeveiliging (A)	40	Aantal stroombanen per verdeelbord	0 en 17

Metingen

Ra / Zs (Ω)	15,3 / --	Werking differentiële schakelaar(s)	goed
Continuïteitsmeting	goed	Isolati weerstand van de installatie (M Ω)	>0,5

Inbreuken

1. nihil

ADS: Automatische differentiële schakelaar

Opmerking: Tijdens het onderzoek zijn enkel de verdeelborden en de zichtbare delen van de installatie gecontroleerd. Schakelaars, contactdozen, plinten / goten etc.. zijn niet losgemaakt. Indien tijdens de keuring de schema's ontbreken, kunnen bij een volgend controlebezoek bijkomende inbreuken worden vastgesteld.

Opmerkingen

Voor de omschrijving van de installatie zie schema's
Wasmachine en droogkast waren nog niet geplaatst.
Het betreft een (deels) vernieuwde installatie van een bestaand appartement.


Besluit

De installatie is conform Boek 1 inzake de installaties op laagspanning en op zeer lage spanning.
De algemene ADS was / werd verzegeld en het ééndraads- en situatieschema werden voor gezien getekend / gecontroleerd.
De installatie dient opnieuw te worden gecontroleerd uiterlijk 20/1/2046, alsook voor ingebruikname van elke belangrijke wijziging of aanzienlijke uitbreiding uitgevoerd voor deze datum.

Voor de directeur, op 20/1/2021

Naam agentonderzoeker: Thomas Neiryndk

Handtekening:

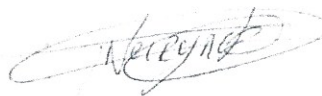

De elektrische installatie is uitgevoerd overeenkomstig de eendraadsschema's en de situatieplannen, indien aanwezig.


Voor de geïnstalleerde beschermingsinrichtingen tegen overstroom en de doorsneden van de stroombanen die ze beschermen zie eendraadsschema's.

Gecontroleerd zijnde vast of vast opgesteld materiaal (correcte keuze, installatie en samenbouw ter plaatse) en de continuïteit van de equipotentiale verbindingen (hoofd- en bijkomende) en van de beschermingsgeleiders van de stopcontactdozen en van de vaste, vast opgestelde of verplaatsbare toestellen met vaste standplaats van de Klasse I

Raadgevingen

1. de verplichting het verslag van de gelijkvormigheidscontrole te bewaren in het dossier van de elektrische installatie;
2. de verplichting in het dossier elke wijziging aan de elektrische installatie te vermelden;
3. de verplichting de met het toezicht belaste ambtenaar van de Federale Overheidsdienst die Energie onder zijn bevoegdheid heeft onmiddellijk in te lichten over elk ongeval aan personen overkomen en rechtstreeks of onrechtstreeks te wijzen aan de aanwezigheid van elektriciteit.


App 2de Verdiep

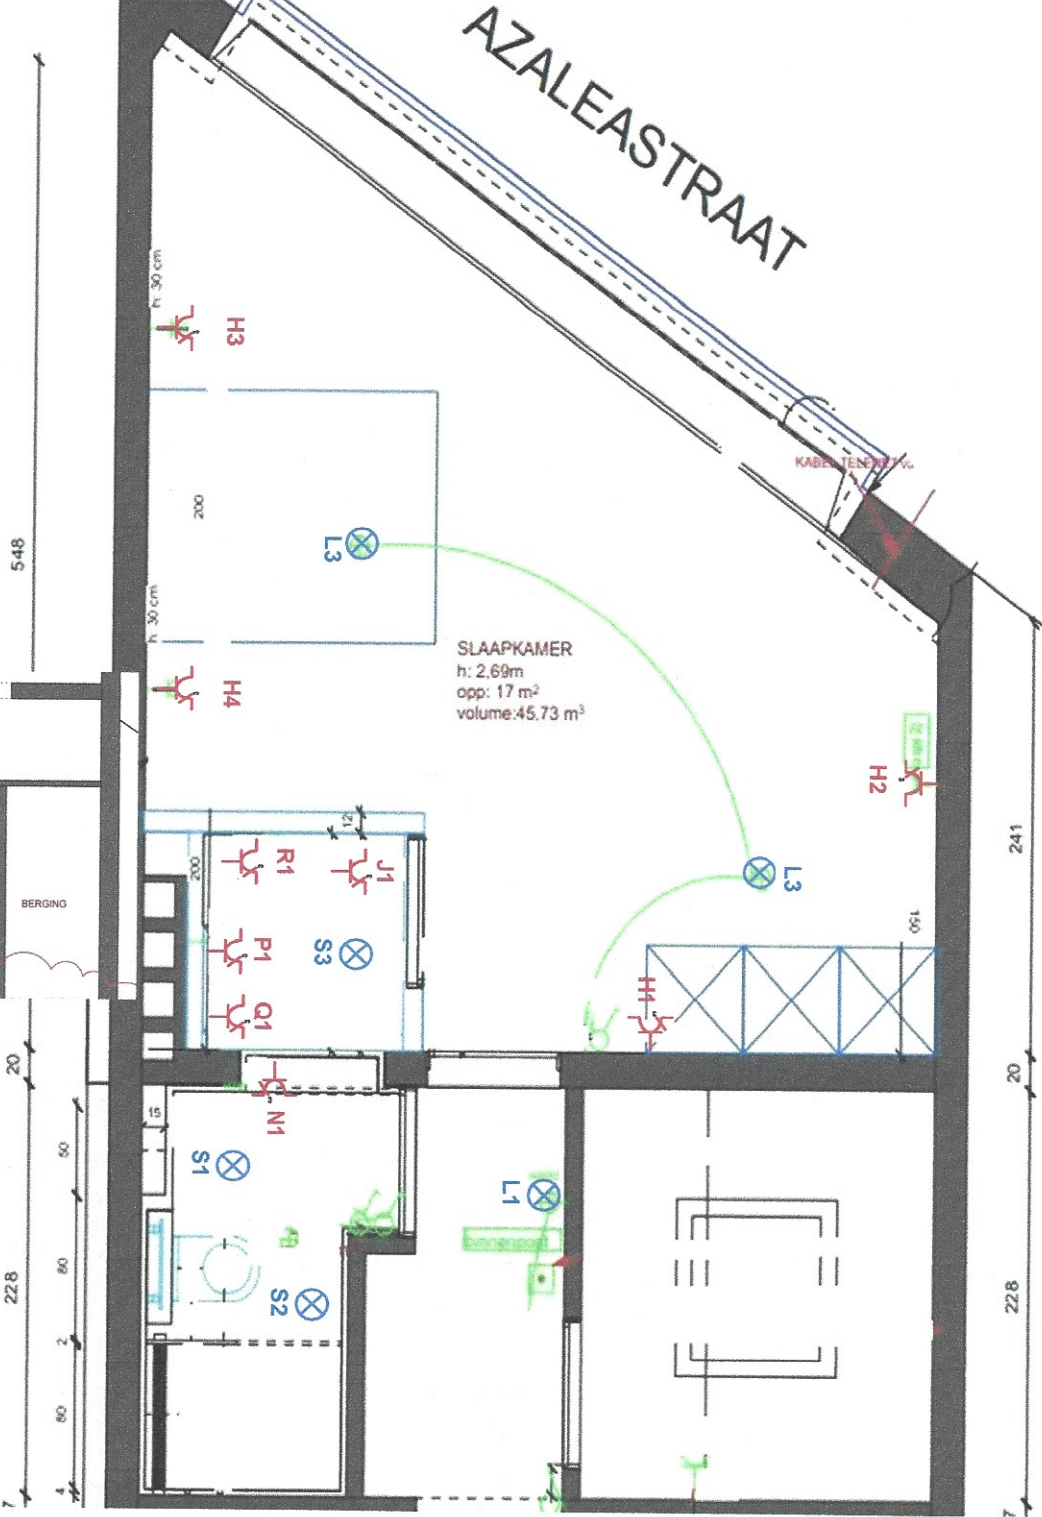

AZALEASTRAAT 18 3000 Gent

Overzicht stopcontacten
Elektrische installatie

Bla 1/14

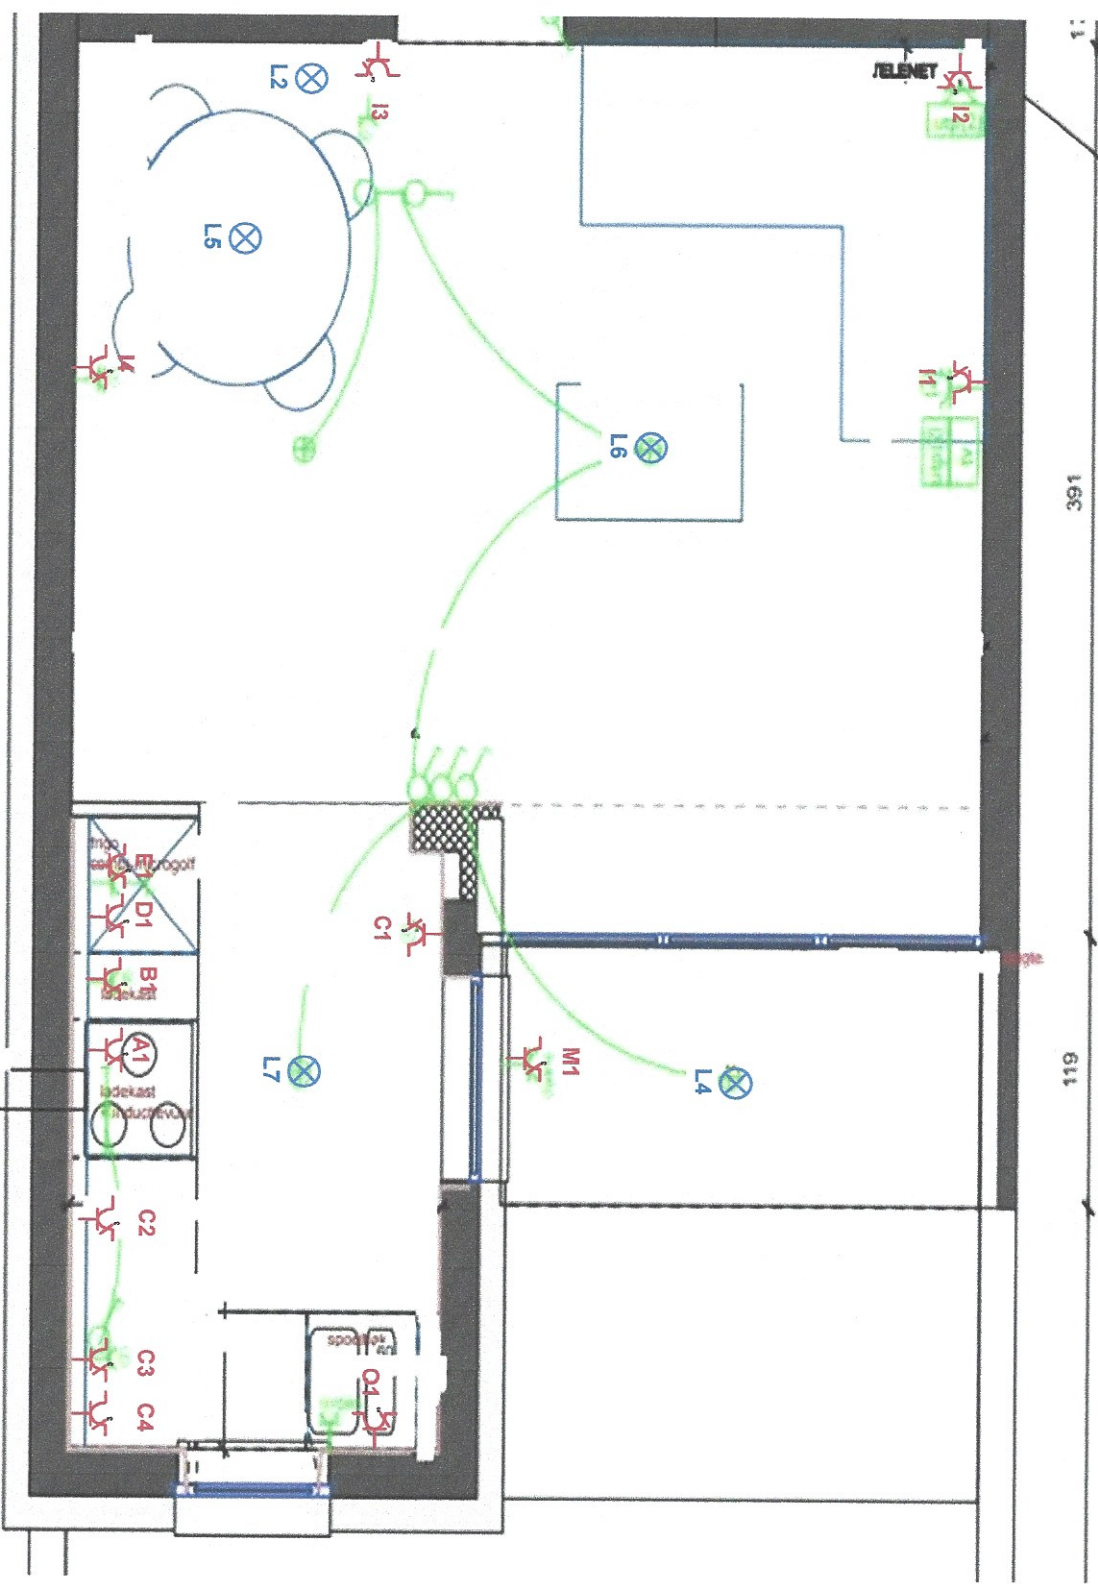

App 2de Verdiep

629


582

C-Flower

Overzicht stopcontacten
Elektrische installatie

Bla 2/1


A2NEERSTRAAT 78 5000 GENT

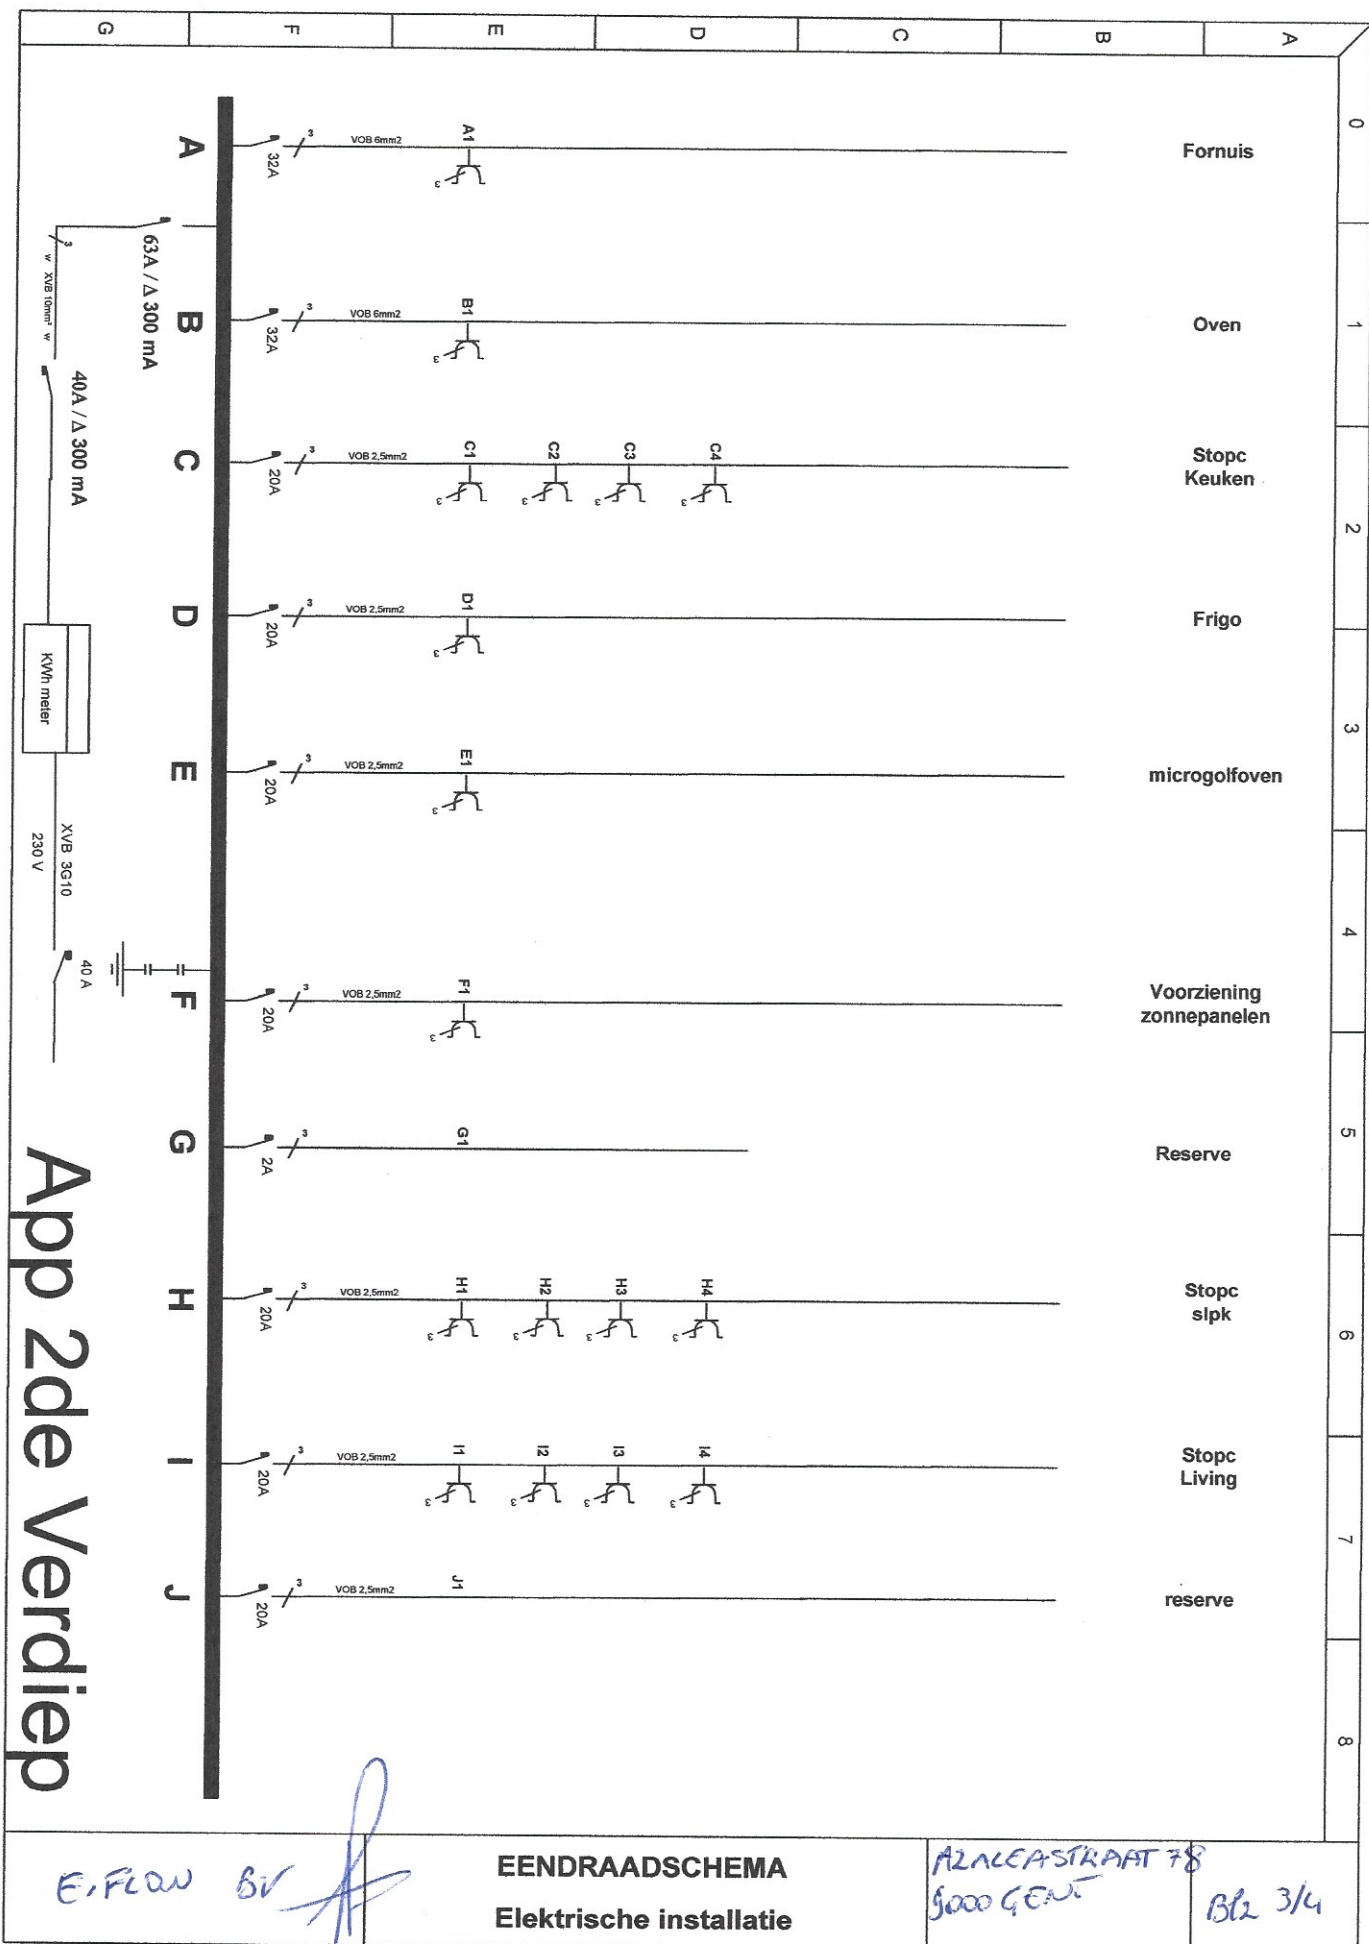

Thomas Neirynck
KEURTECH vzw
info@keurtech.be

20/1/2021

App 2de Verdiep

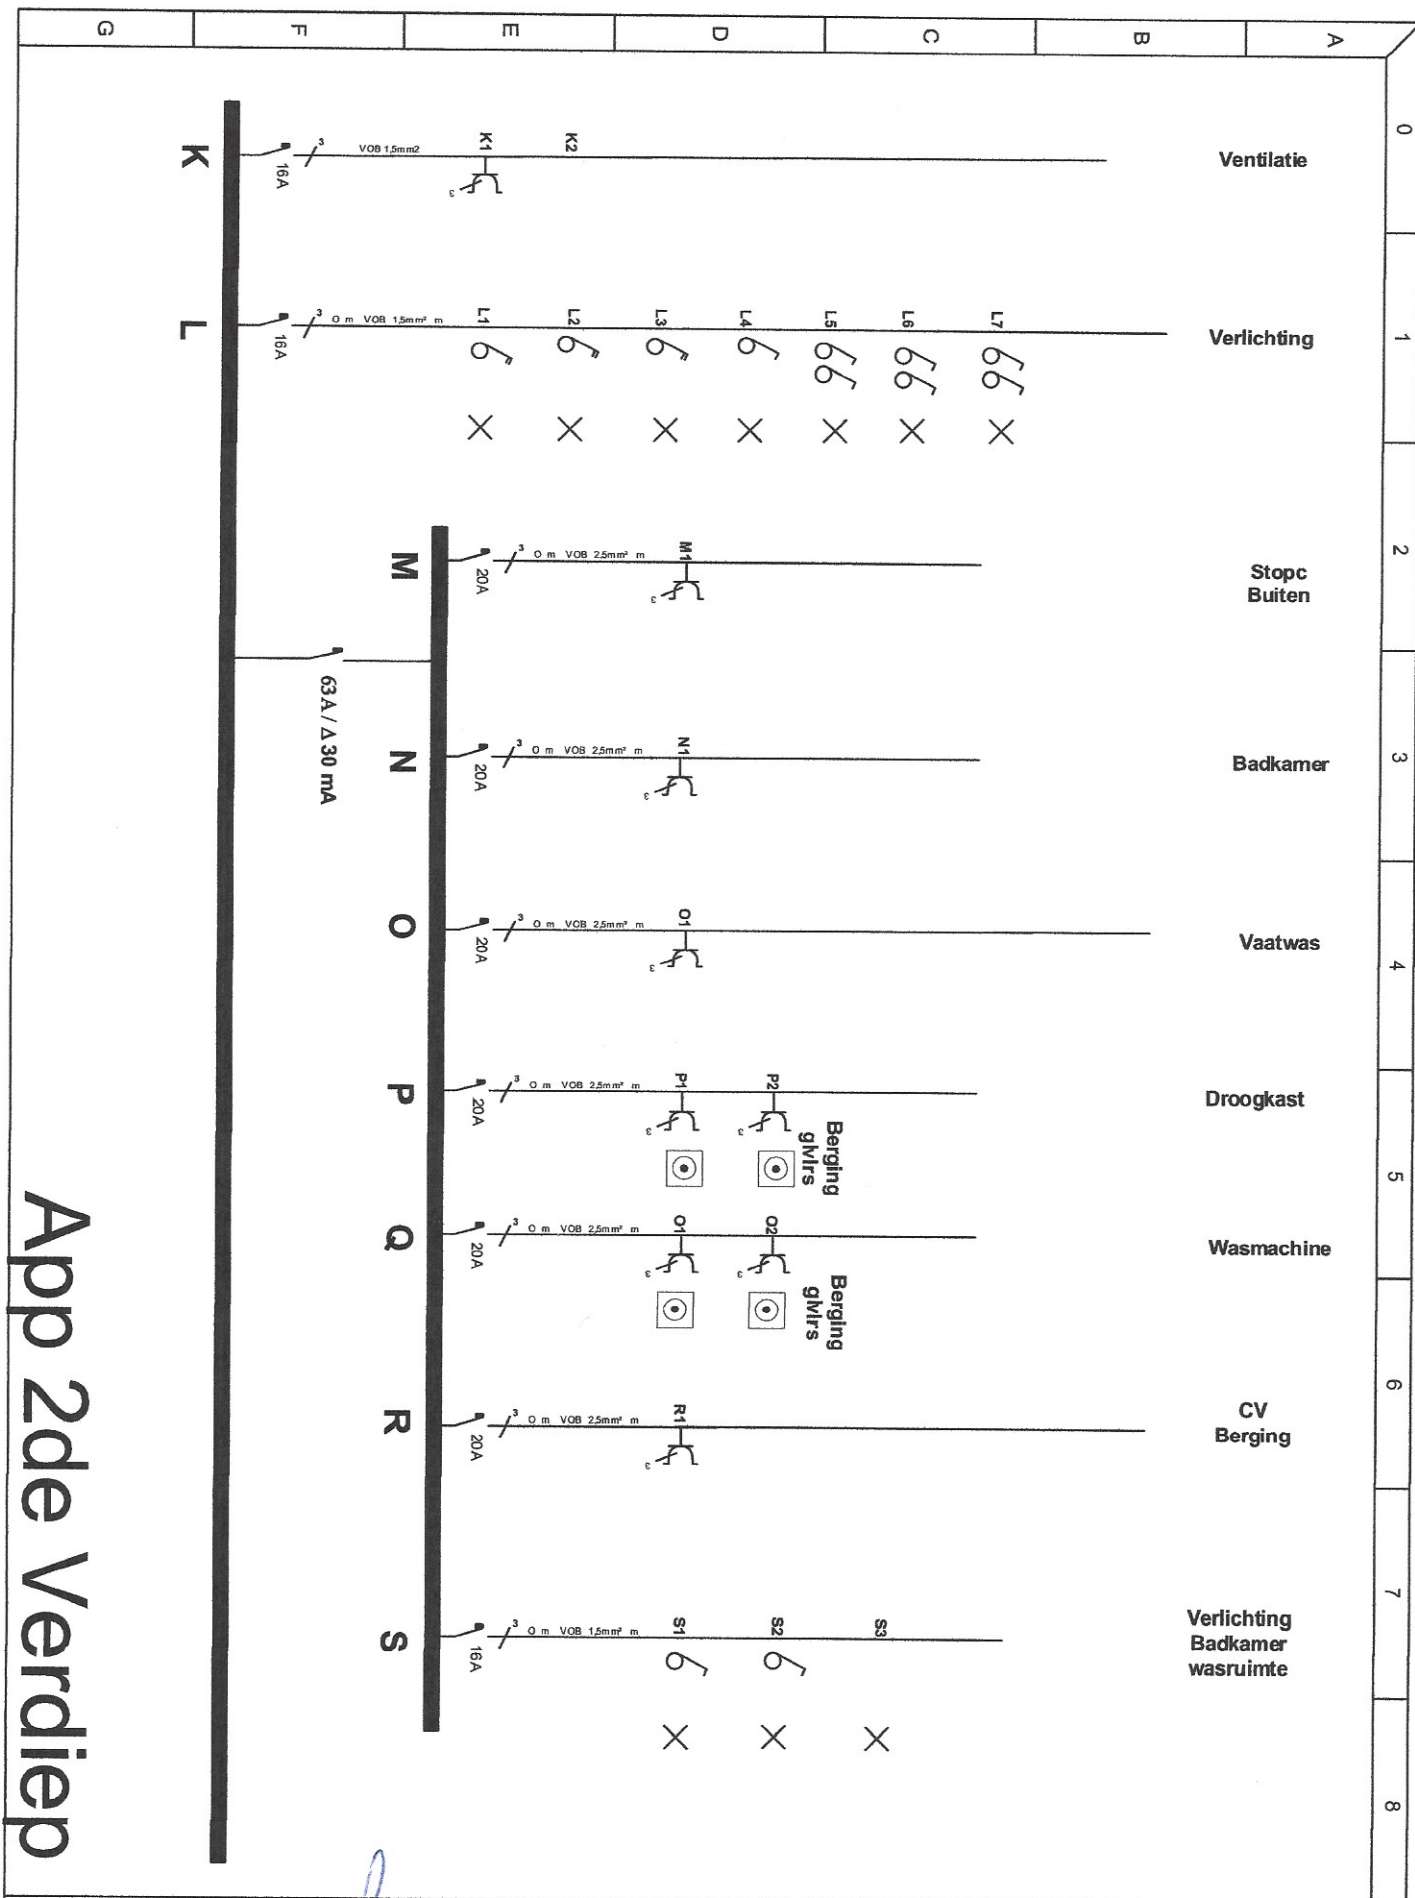

E-Flaw Br

EENDRAADSCHEMA
Elektrische installatie

AZALCA STRAAT 78
3000 GENT

Blz 4/4