Erkend controle organisme door FOD Economie
KEURteam vzw
Haringstraat 4
8460 Oudenburg
Ondnr BE 0831.542.002
TEL: 059 / 448 448
FAX: 059 / 433 089
info@KEURteam.be
www.KEURteam.be

RAPPORT VAN HET CONFORMITEITSONDERZOEK EN/OF CONTROLEBEZOEK VAN EEN ELEKTRISCHE INSTALLATIE

Rapportnr: **20110405/011/001** Datum onderzoek: **5/04/2011** Agent: **De Kegel N.** HK: 5/04/2036 CFM ☑ 1/1

ALGEMENE GEGEVENS

Volgens TP01b

Plaats van onderzoek:	**Notelaarstraat 84 ,9000 Gent**
Opdrachtgever:	**Van Dorpe Mario, Kiekenstraat 12-14, 9000 Gent**
Bedrijf:	**Egeon V.O.F.** *Ond nr / IDnr:* **BE0819973860**
Eigenaar:	
Type lokalen:	**Woning**
Doel onderzoek:	**271 - Controle onderzoek**

GEGEVENS VAN DE ELEKTRISCHE INSTALLATIE

EAN-code:	
Nominale spanning:	**2 x 230V**
Hoofdbeveiliging:	**40A**
Voedingsleiding:	**2 x 6 mm2**
Nettype:	**TT**
Elektrode type:	**Aardingslus**
Aantal borden:	**1**
Aantal stroombanen:	**12**
Waarde ADS:	**300mA 40A**

METINGEN EN BEPROEVINGEN

ADS testknop:	☑
ADS foutlus:	☑
Continuïteitsmeting:	☑
Bescherming RA OA:	☑
R isolatie:	**OK, > 0,5 MΩ**
R aarde:	**1,6 ohm**
Schema's:	☑
Staat vast elektrisch materieel:	☑



OPMERKINGEN

Geen

INBREUKEN

		AREI art. nr
1	Geen	

BESLUIT

De elektrische installatie voldoet aan de voorschriften van het AREI.
De ADS werd verzegeld en het ééndraads- en situatieschema zijn voor gezien getekend.
De installatie dient opnieuw te worden gecontroleerd uiterlijk op 5/04/2036 of vóór ingebruikname van elke belangrijke wijziging of uitbreiding.
Tijdens het onderzoek zijn enkel de verdeelborden en de zichtbare delen van de installatie gecontroleerd. Schakelaars, contactdozen, plinten / goten etc.. zijn niet losgemaakt.

RAADGEVINGEN

Het proces-verbaal van het onderzoek moet worden bewaard in het dossier van de elektrische installatie. Elke wijziging aan de elektrische installatie moet in het dossier vermeld worden. Bij elk ongeluk aan personen overkomen en rechtstreeks of onrechtstreeks te wijten aan de aanwezigheid van elektriciteit, is men verplicht de Minister van Economische Zaken, Directie Elektrische Energie in te lichten.

Inspecteur: **De Kegel N.**

NOTELAARSTR. 84 - 9008 GENT

FLORIS LAGA
ELISA DE WOLF

KEURteam vzw
Haringstraat 4 - 8460 Oudenburg
info@KEURteam.be - www.KEURteam.be
BE 0831 542 002

T 059 448 448
F 059 433 089

1 RESERVE 20 A — 362,5 mm²

2 SPOTS LIVING 10 A — 362,5 mm²

3 LICHT BADK/KEU/BUITEN 10A — 362,5 mm²

4 LICHT ZOLDER/GANG 10 A — 362,5 mm²

5 STOPC. ZOLDER/STOPC. MODEM 20 A — 362,5 mm²

40A
30mA

6 STOPC. LIVING 20 A — 362,5 mm²

7 STOPC. BADK/BOILER 20 A — 362,5 mm²

40A
300mA

8 KAMER 1 STOPC. + LICHT 20 A — 362,5 mm²

9 KAMER 2 STOPC. + LICHT 20 A — 362,5 mm²


10 KEU TL AANR. + STOPC. LINKS 20 A — 362,5 mm²

11 KEU STOPC. DAMP + AANR. RECHTS 20 A — 362,5 mm²

12 BERGING STOPC. + LICHT 20 A — 362,5 mm²


13 KEU OVEN 20 A — 362,5

14 KEU VAATW. + KOELKAST 20 A — 362,5

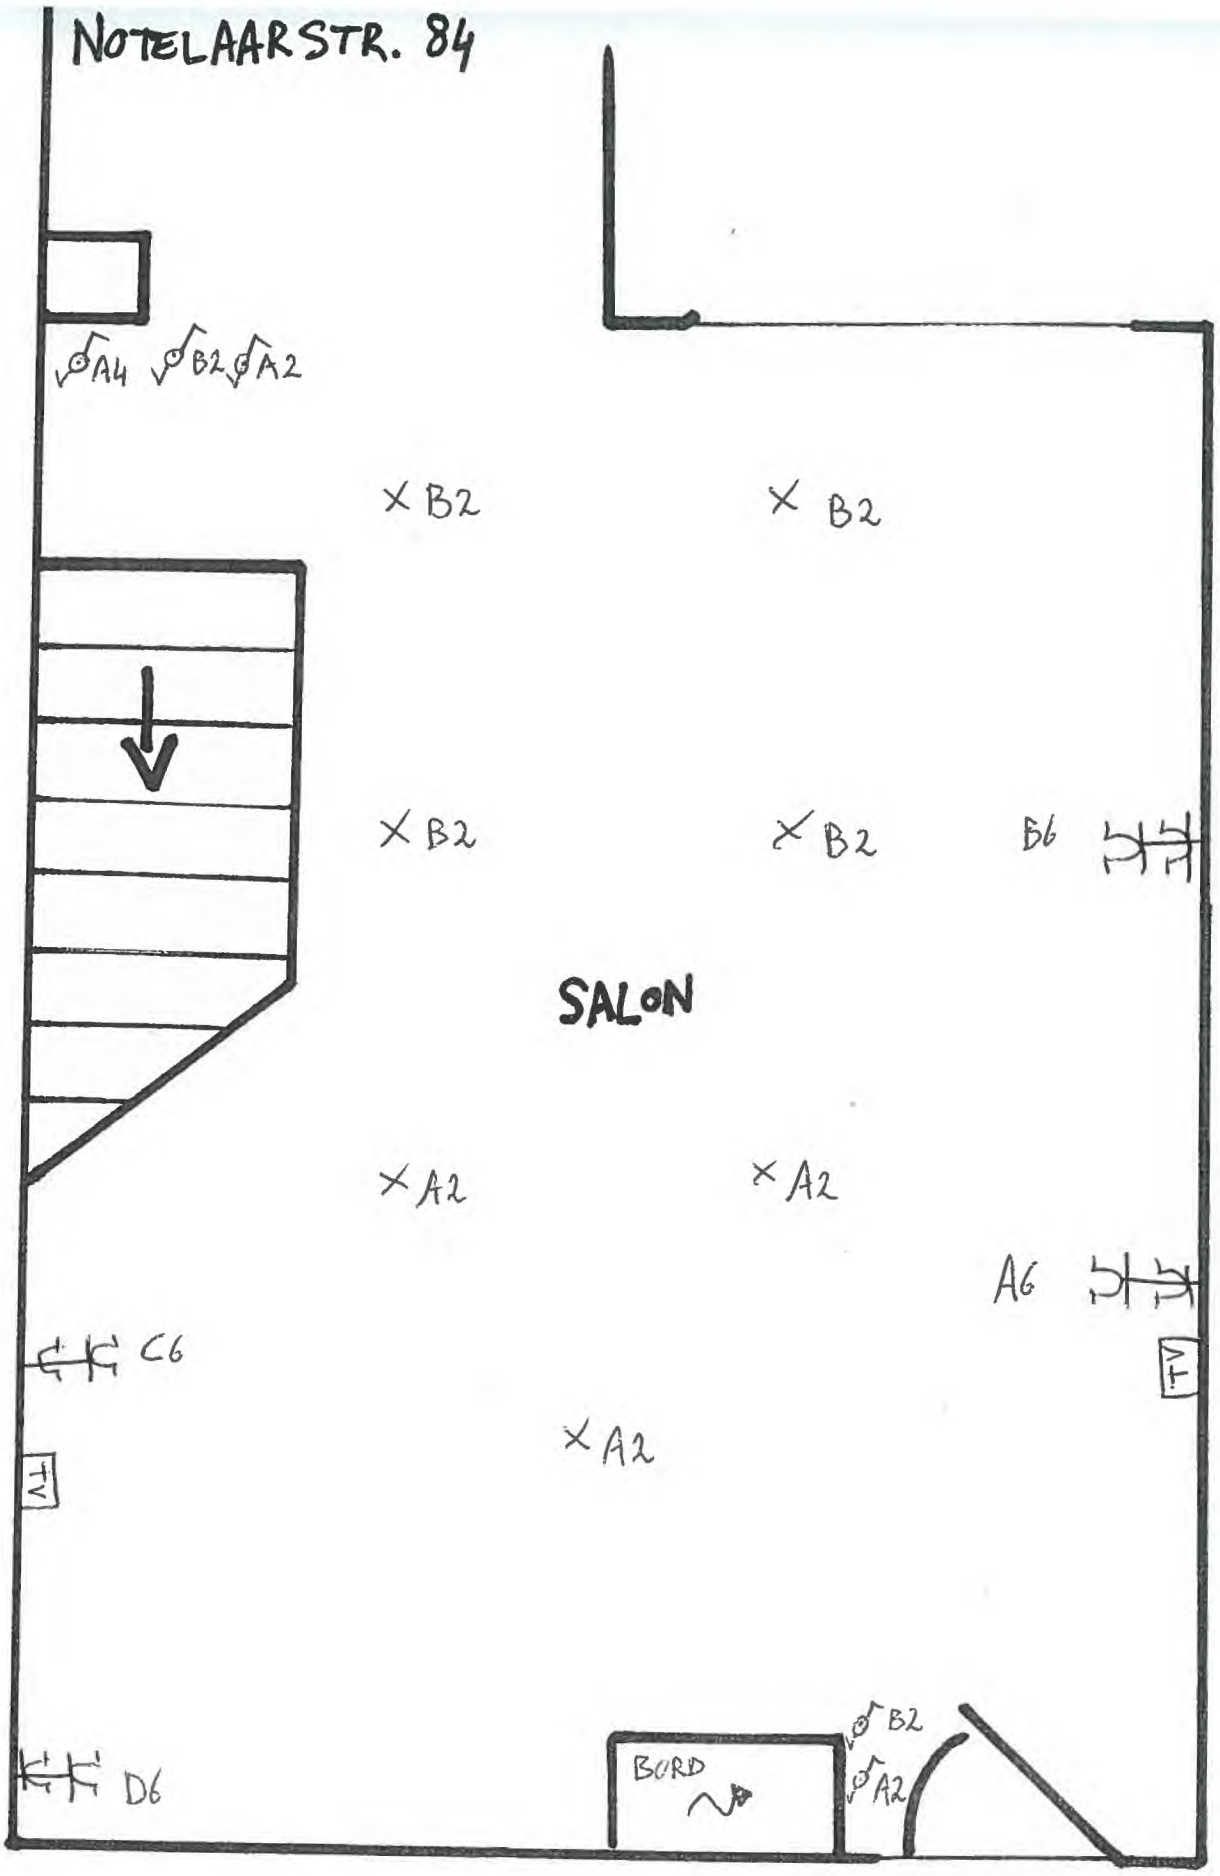


KEUR team
T 059 448 448
F 059 433 089
KEURteam vzw
Haringstraat 4 - 8460 Oudenburg
info@KEURteam.be - www.KEURteam.be
BE 0831 542 002

NOTELAARSTR. 84

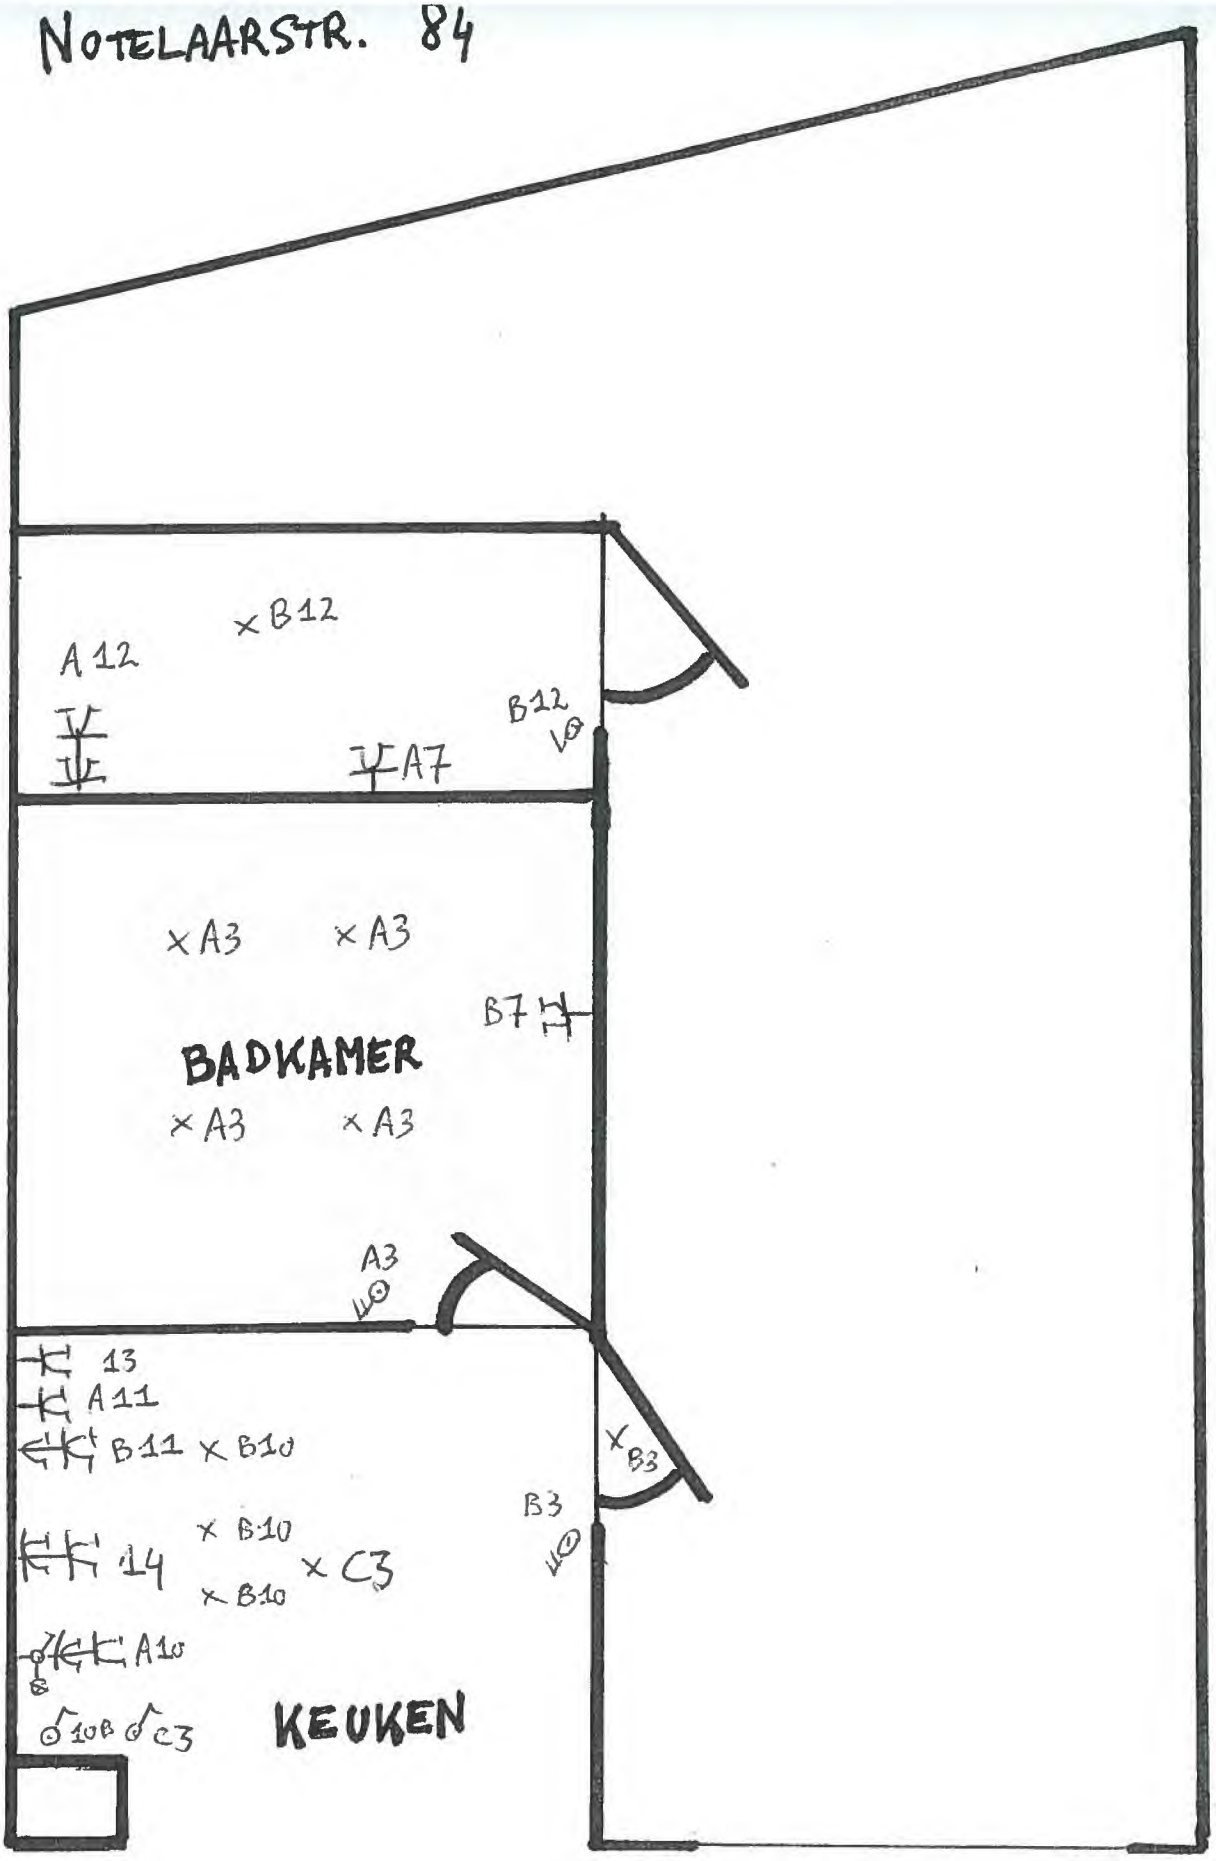

KEUR team
T 059 448 448
F 059 433 089
KEURteam vzw
Halingstraat 4 - 8460 Oudenburg
info@KEURteam.be - www.KEURteam.be
BE 0831 542 002


NOTELAARSTR. 84

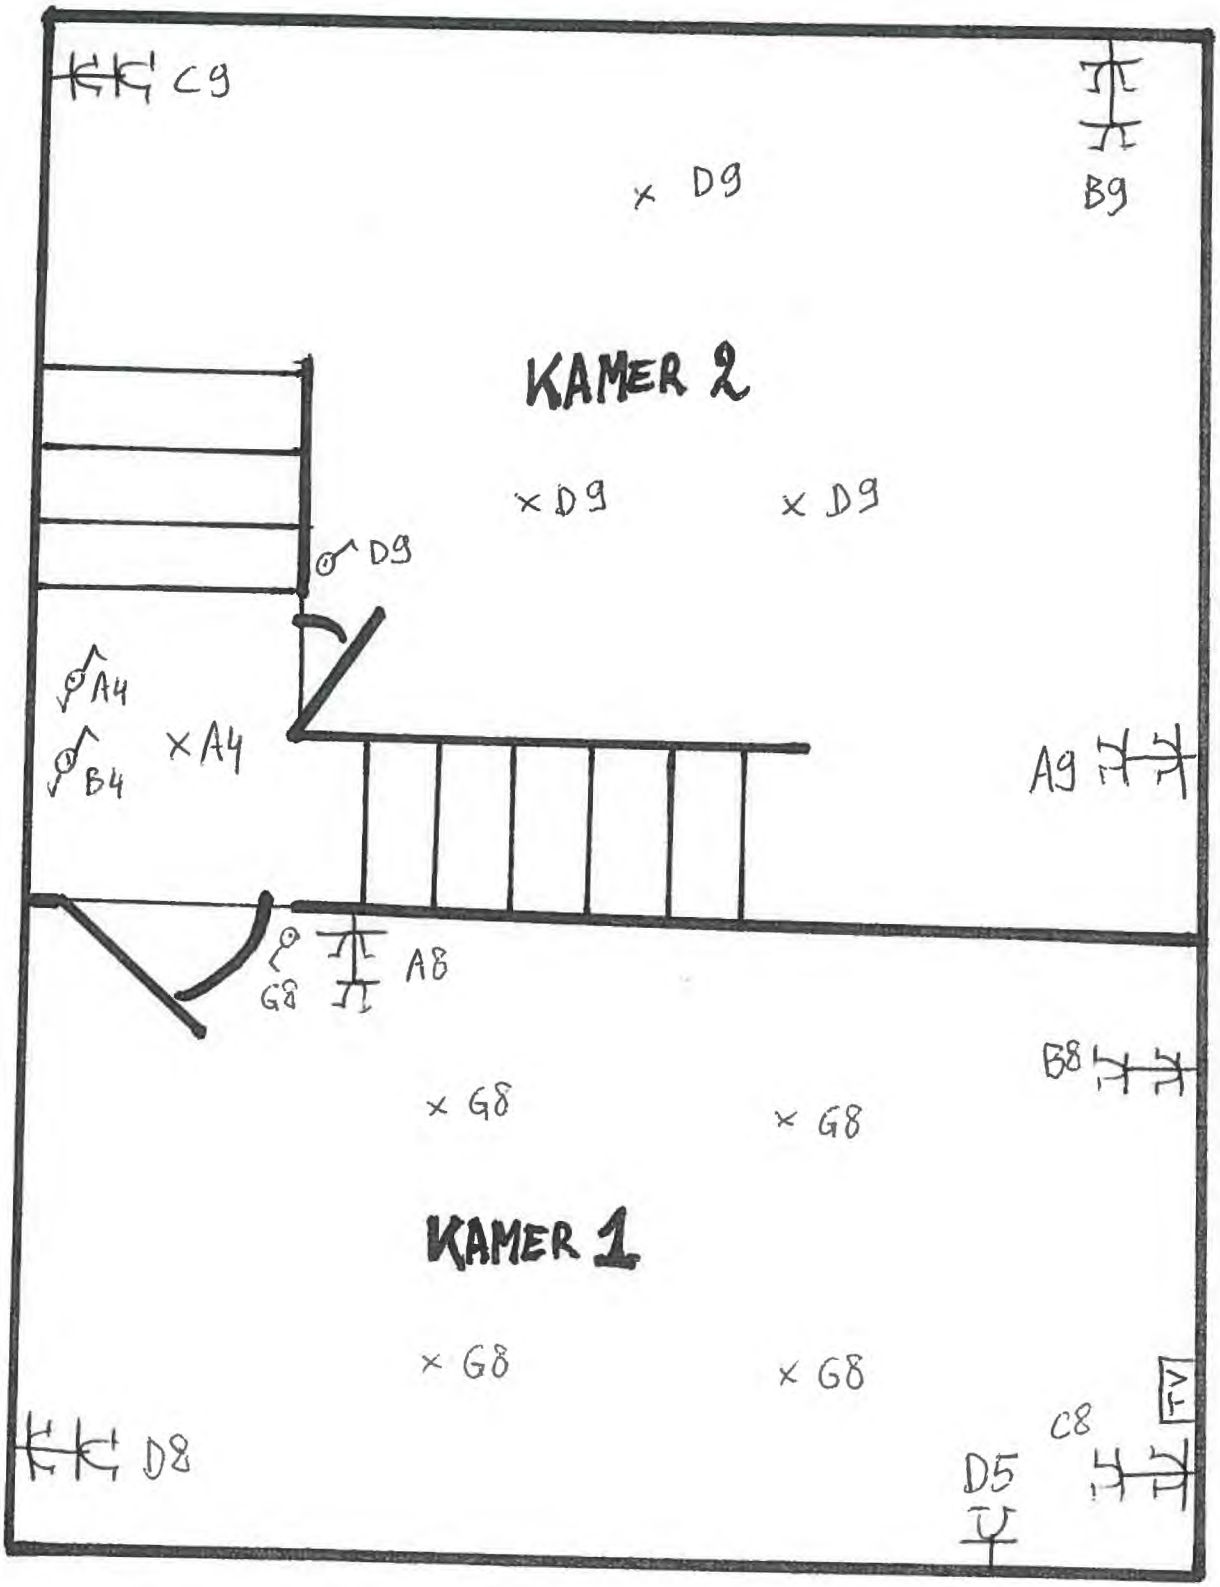

KEUR team
T 059 448 448
F 059 433 089
KEURteam vzw
Hatingstraat 4 - 8460 Oudenburg
info@KEURteam.be - www.KEURteam.be
BE 0831 542 002

5/11

NOTELAAR STR. 04

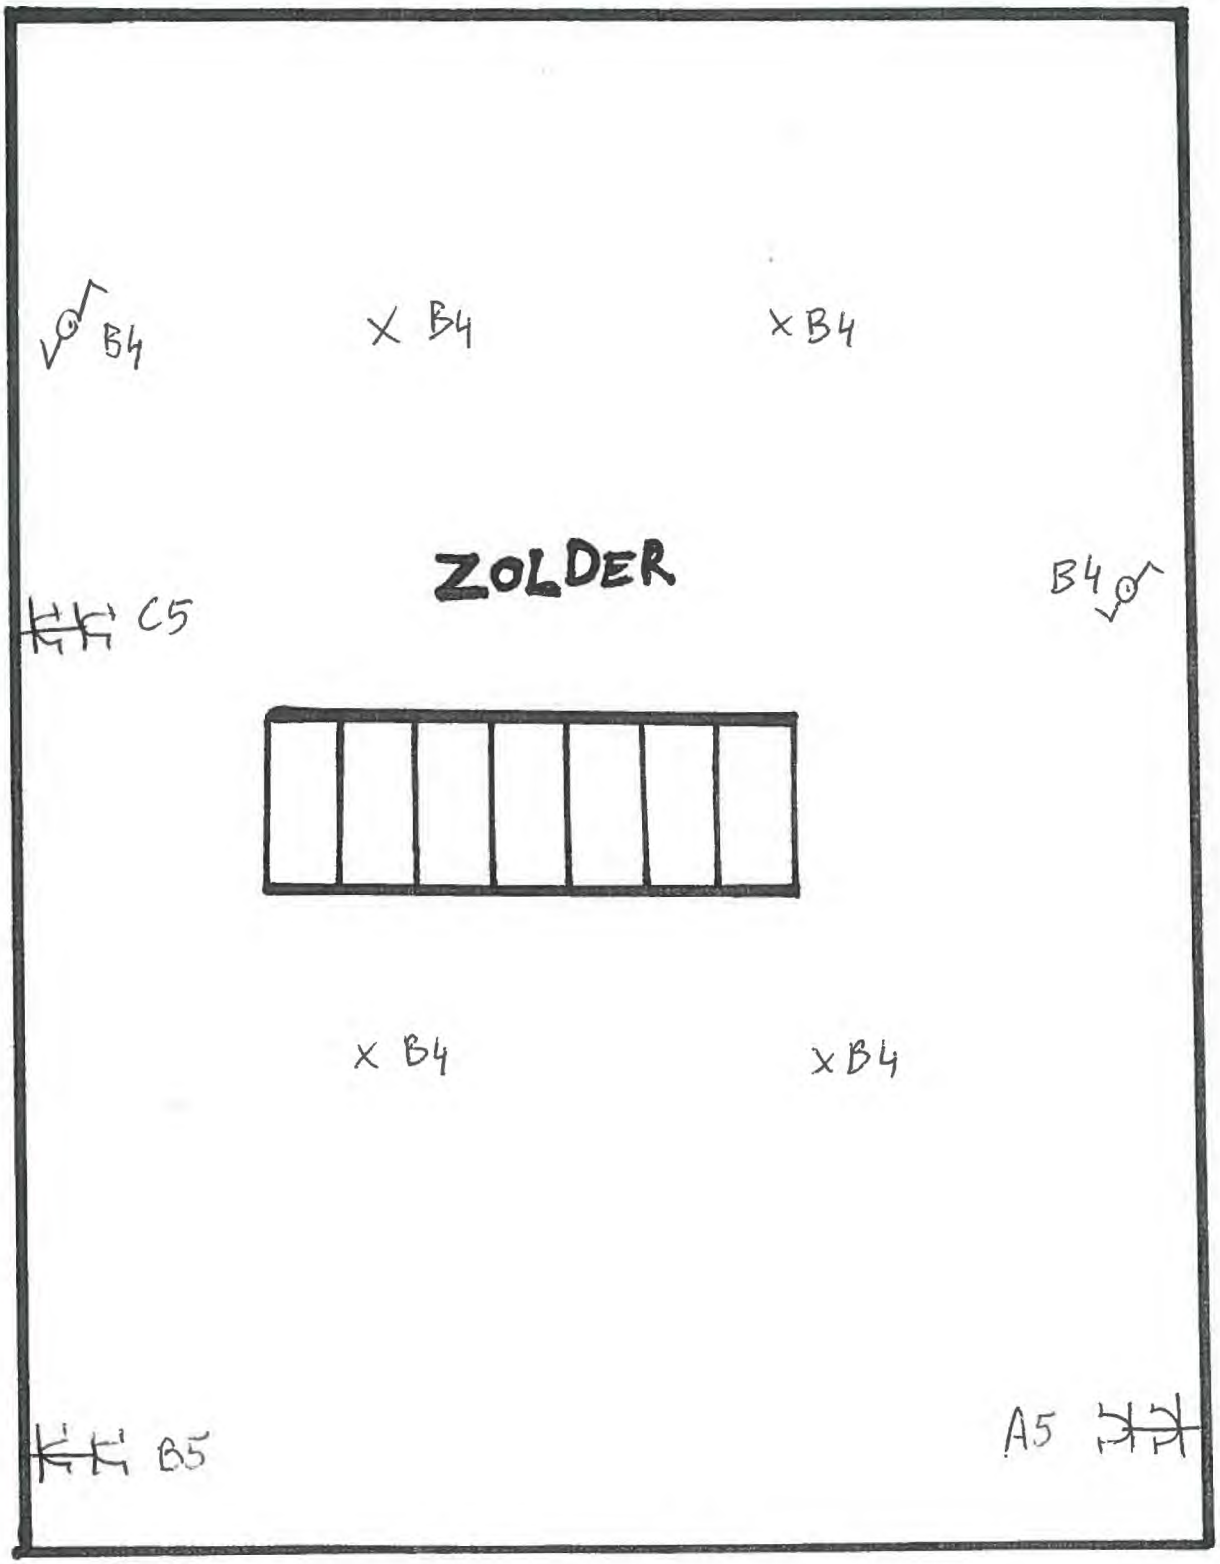

KEURteam vzw
Haringstraat 4 - 8460 Oudenburg
info@KEURteam.be - www.KEURteam.be
BE 0831 542 002
T 059 448 448
F 059 433 089

5/5