



INSTALLATEUR Naam/Nom .. BTW/TVA .. Datum/Date 27/03/2014 Handtekt/Sign GEBRUIKERSNAAM		KEURING/CONTROLE ORGANIS .. Naam/Nom .. Datum/Date .. Handtekt/Sign ..	
VOB 2x10mm ² komend van teller		WERF/CHANTIER Naam/Nom .. Straat/Rue Gavergrachtstraat 82 Gemeent/Comm 9031 Drongen Handtekt/Sign ..	

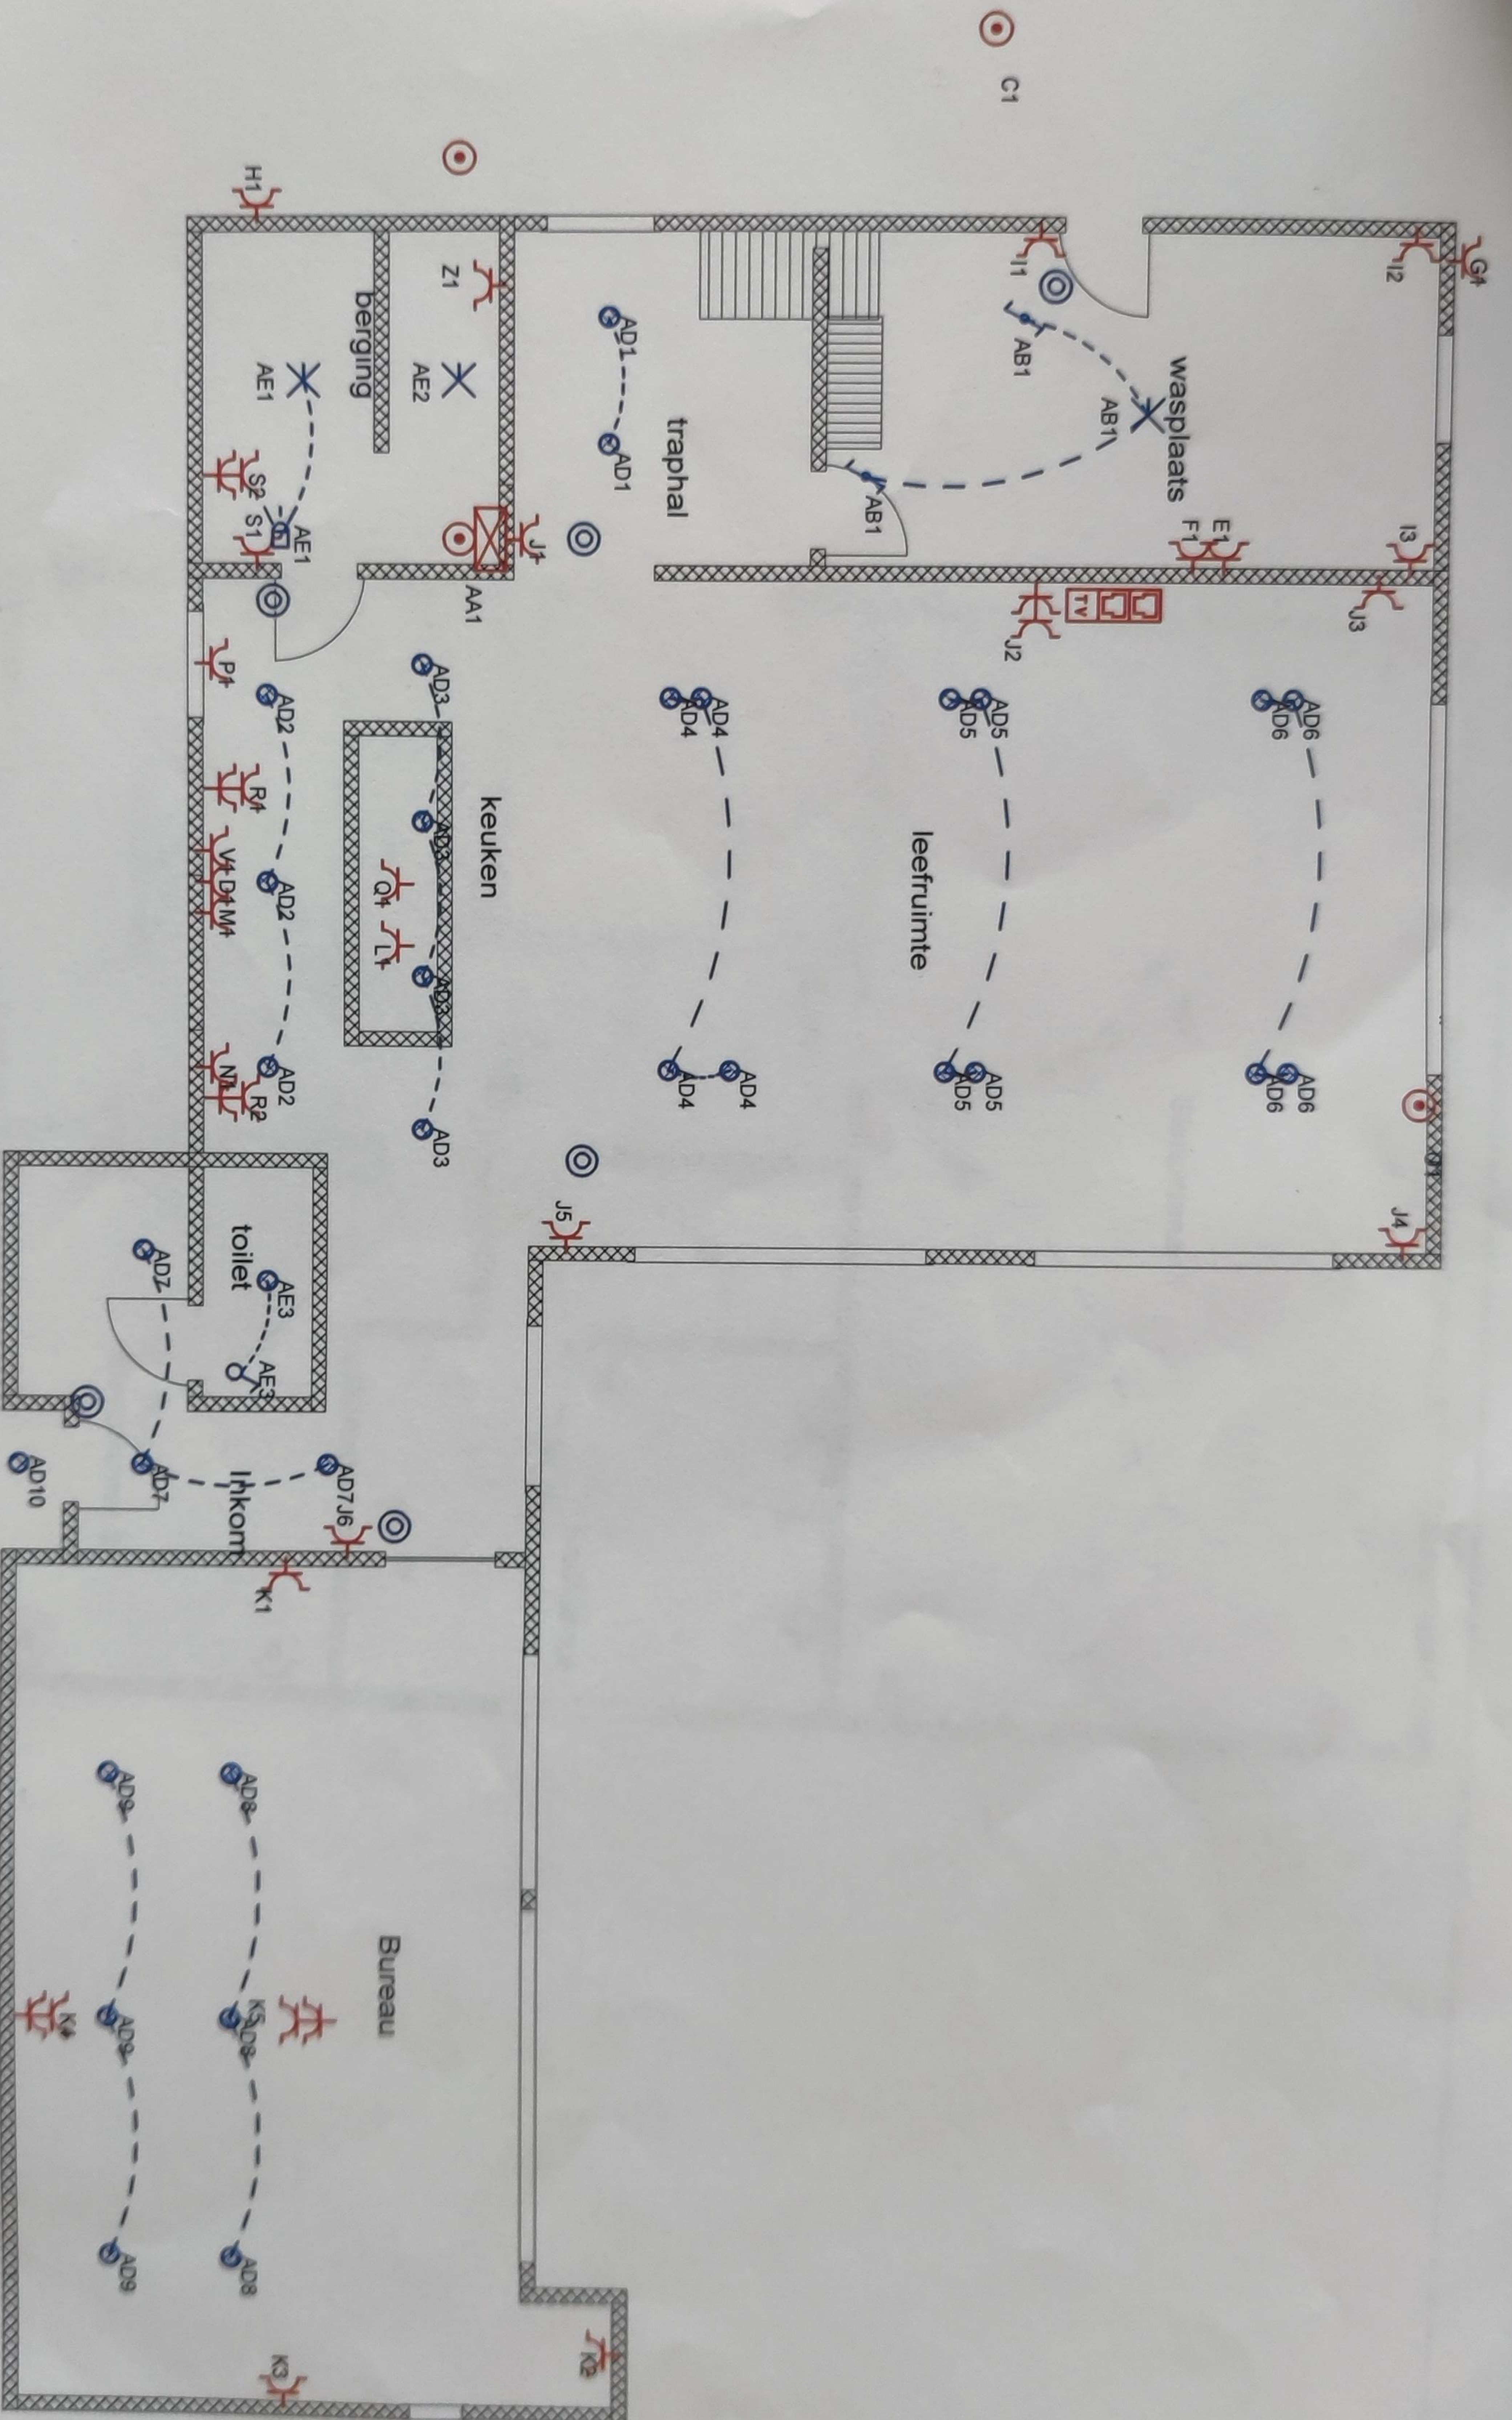

INSTALLATEUR Naam/Nom 9031 Drongen BTW/TVA .. Datum/Date 26/03/2014 Handtek/Sign ..	KEURING/CONTROLE ORGANIS. .. Naam/Nom .. Datum/Date .. Handtek/Sign ..	WERF/CHANTIER Naam/Nom .. Straat/Rue .. Gemeen/Comm .. Handtek/Sign ..	Gavergrachtstraat 8
--	---	---	---------------------

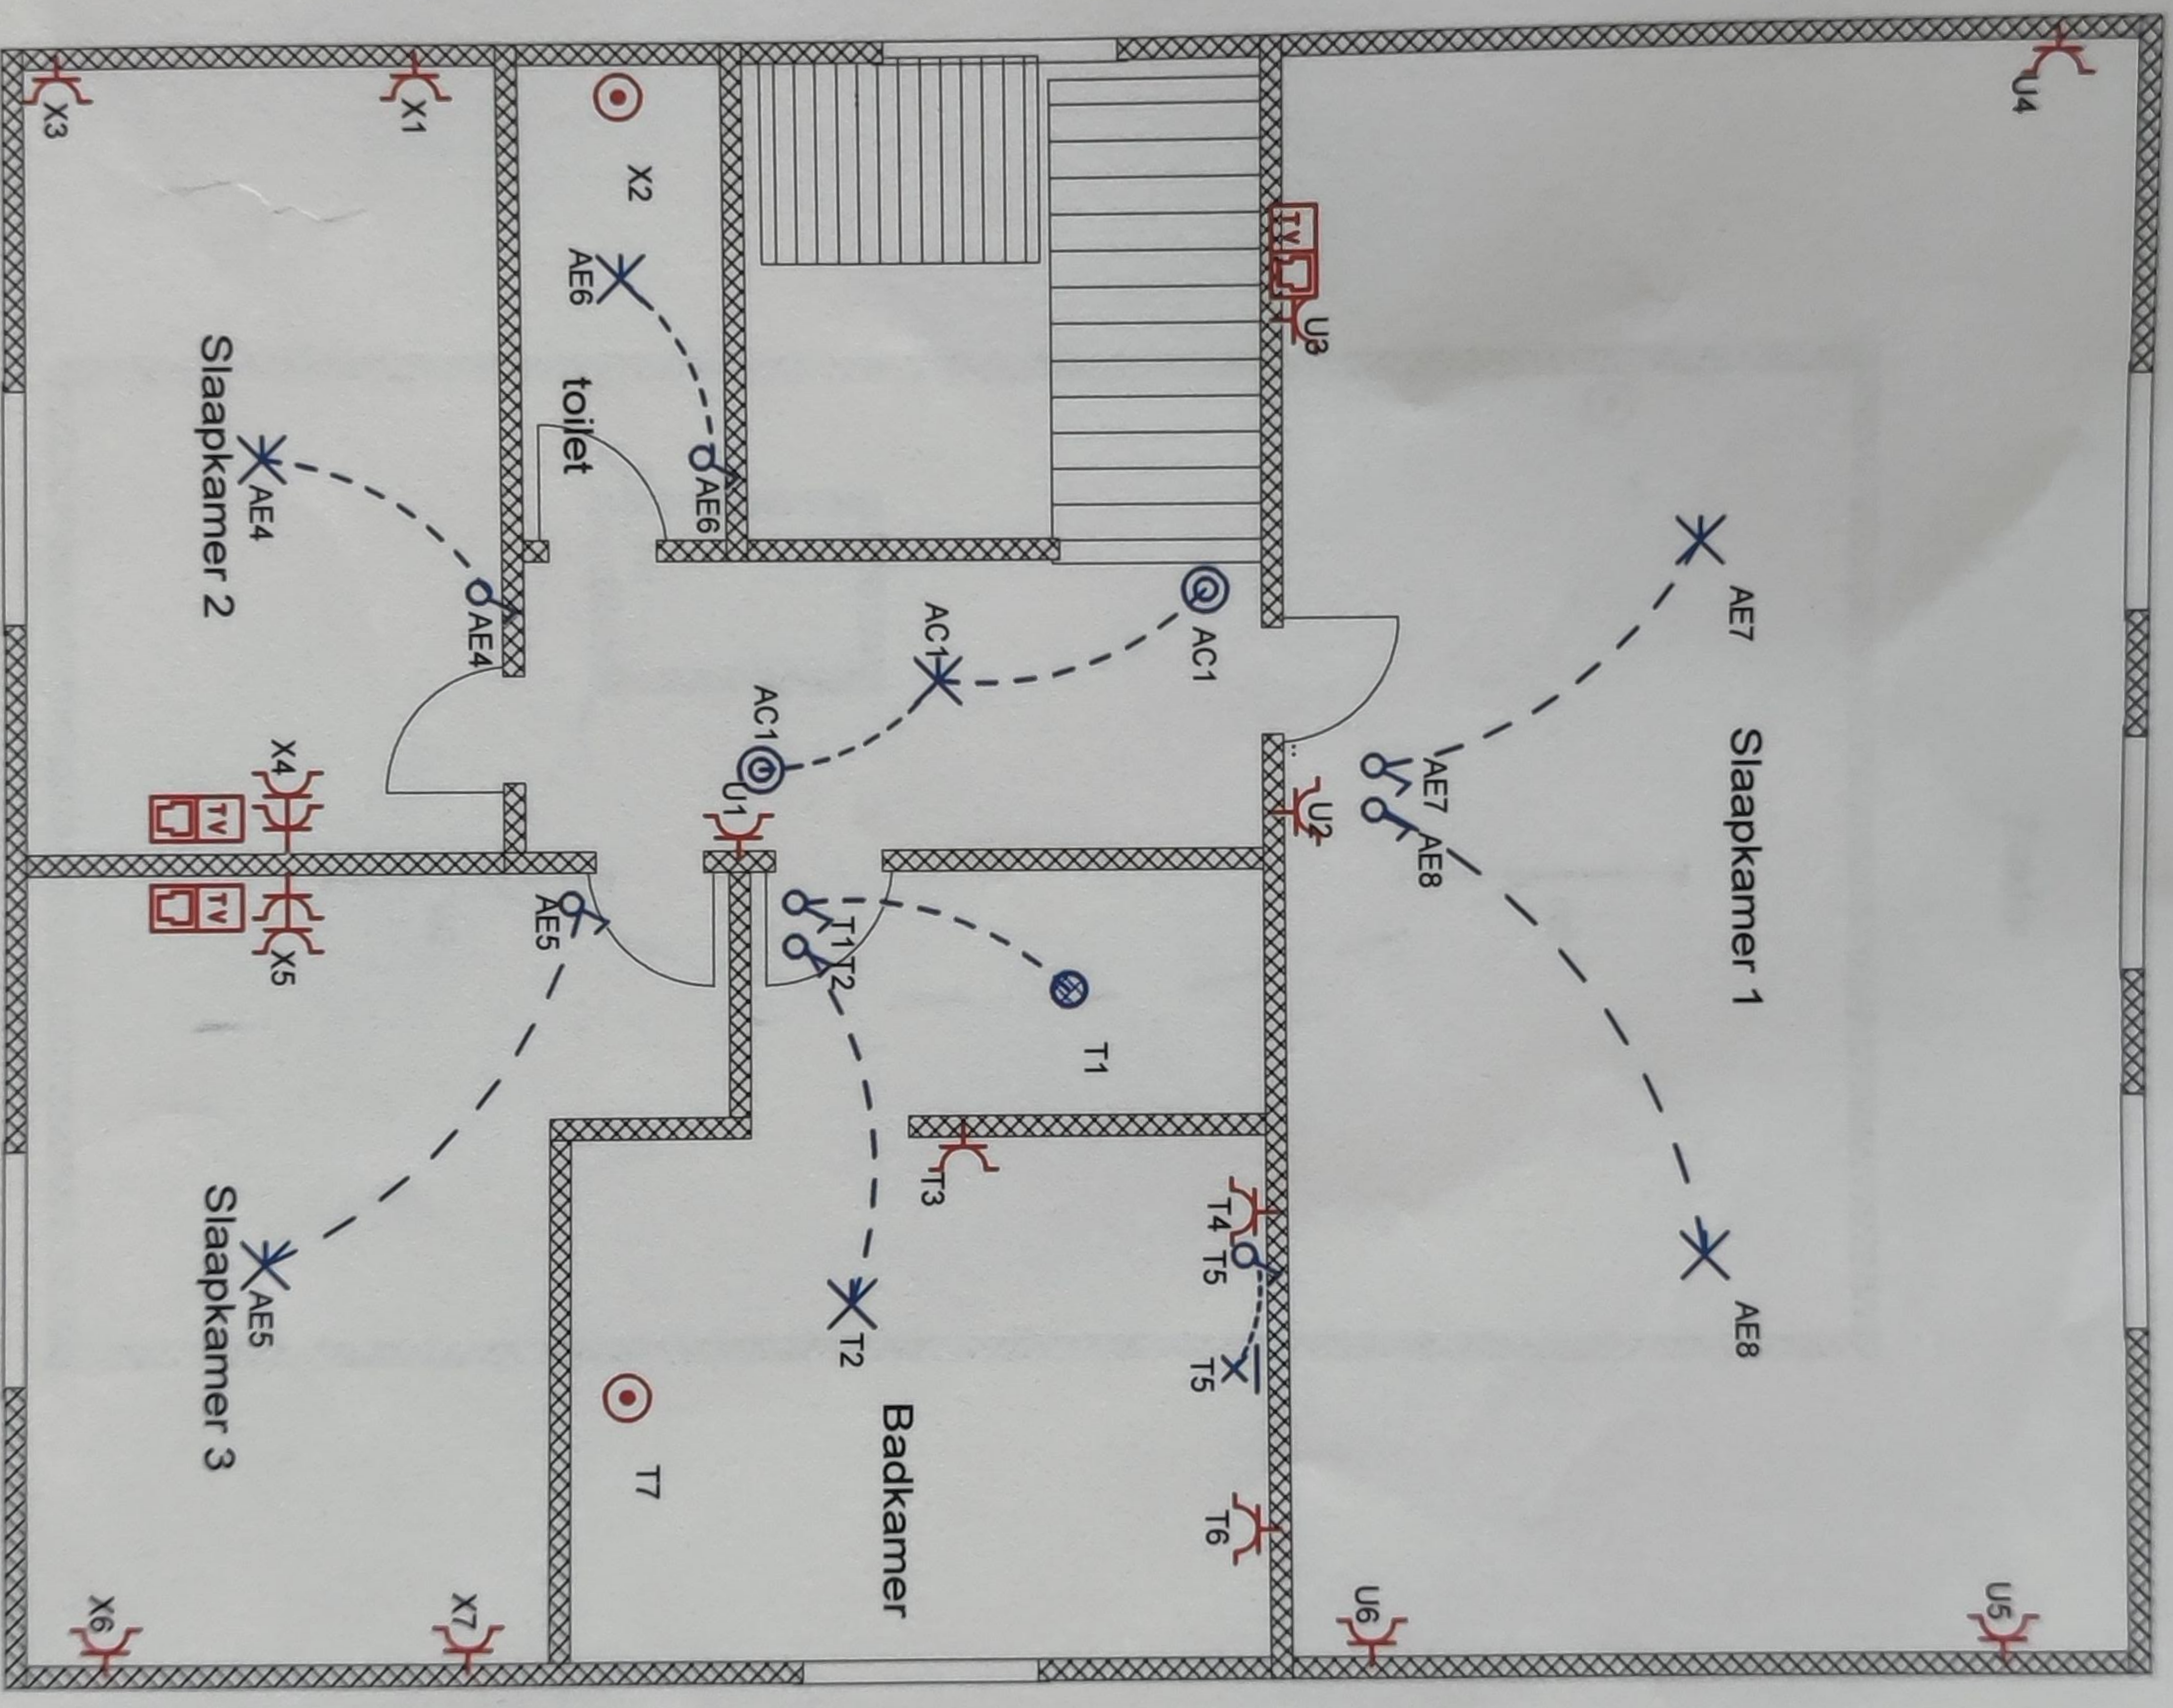

INSTALLATEUR

KEURING/CONTROLE

WERF/CHANTIER

3N, 400V/230V~

Naam/Nom ..
 BTW/TVA ..
 Datum/Date 26/03/2014
 Handtekt/Sign GEBRUIKERSNAAM

ORGANIS. ..
 Naam/Nom ..
 Datum/Date ..
 Handtekt/Sign ..

Naam/Nom ..
 Straat/Rue Gavergrachtstraat
 Gemeent/Comm Drongen
 Handtekt/Sign ..