
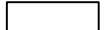



**NOTA**

Deze tekening vervangt alle voorgaande tekeningen







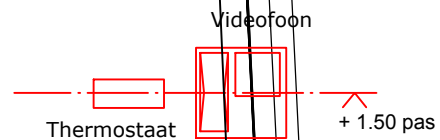











-  Vals plafond (vrije hoogte 220 boven vloer)
-  Inplanting keuken en sanitaire toestellen zie detailplan leverancier + positionering van het bijhorende leidingnet.


Alle stopcontacten op hoogte 0,30m tov. pas 0.00

Alle schakelaars op hoogte 1,00m tov. pas 0.00



**Elektriciteit**

-  Enkelpolige schakelaar
-  Dubbelpolige schakelaar
-  Dubbele richting schakelaar
-  Enkel stopcontact
-  Elektrische aansluiting
-  Thermostaat
-  Videofoon
-  Lichtpunt
-  Beldrukknop
-  Belsignaal
-  Wandlichtpunt
-  Spot
-  Tv distributie
-  Telefoonaansluiting
-  UTP-aansluiting
-  Elektrisch bord
-  enkel trekdraad
-  Luidspreker aansluiting
-  Data RJ 45 stopcontact internet of tel. of digitale TV
-  rookmelder

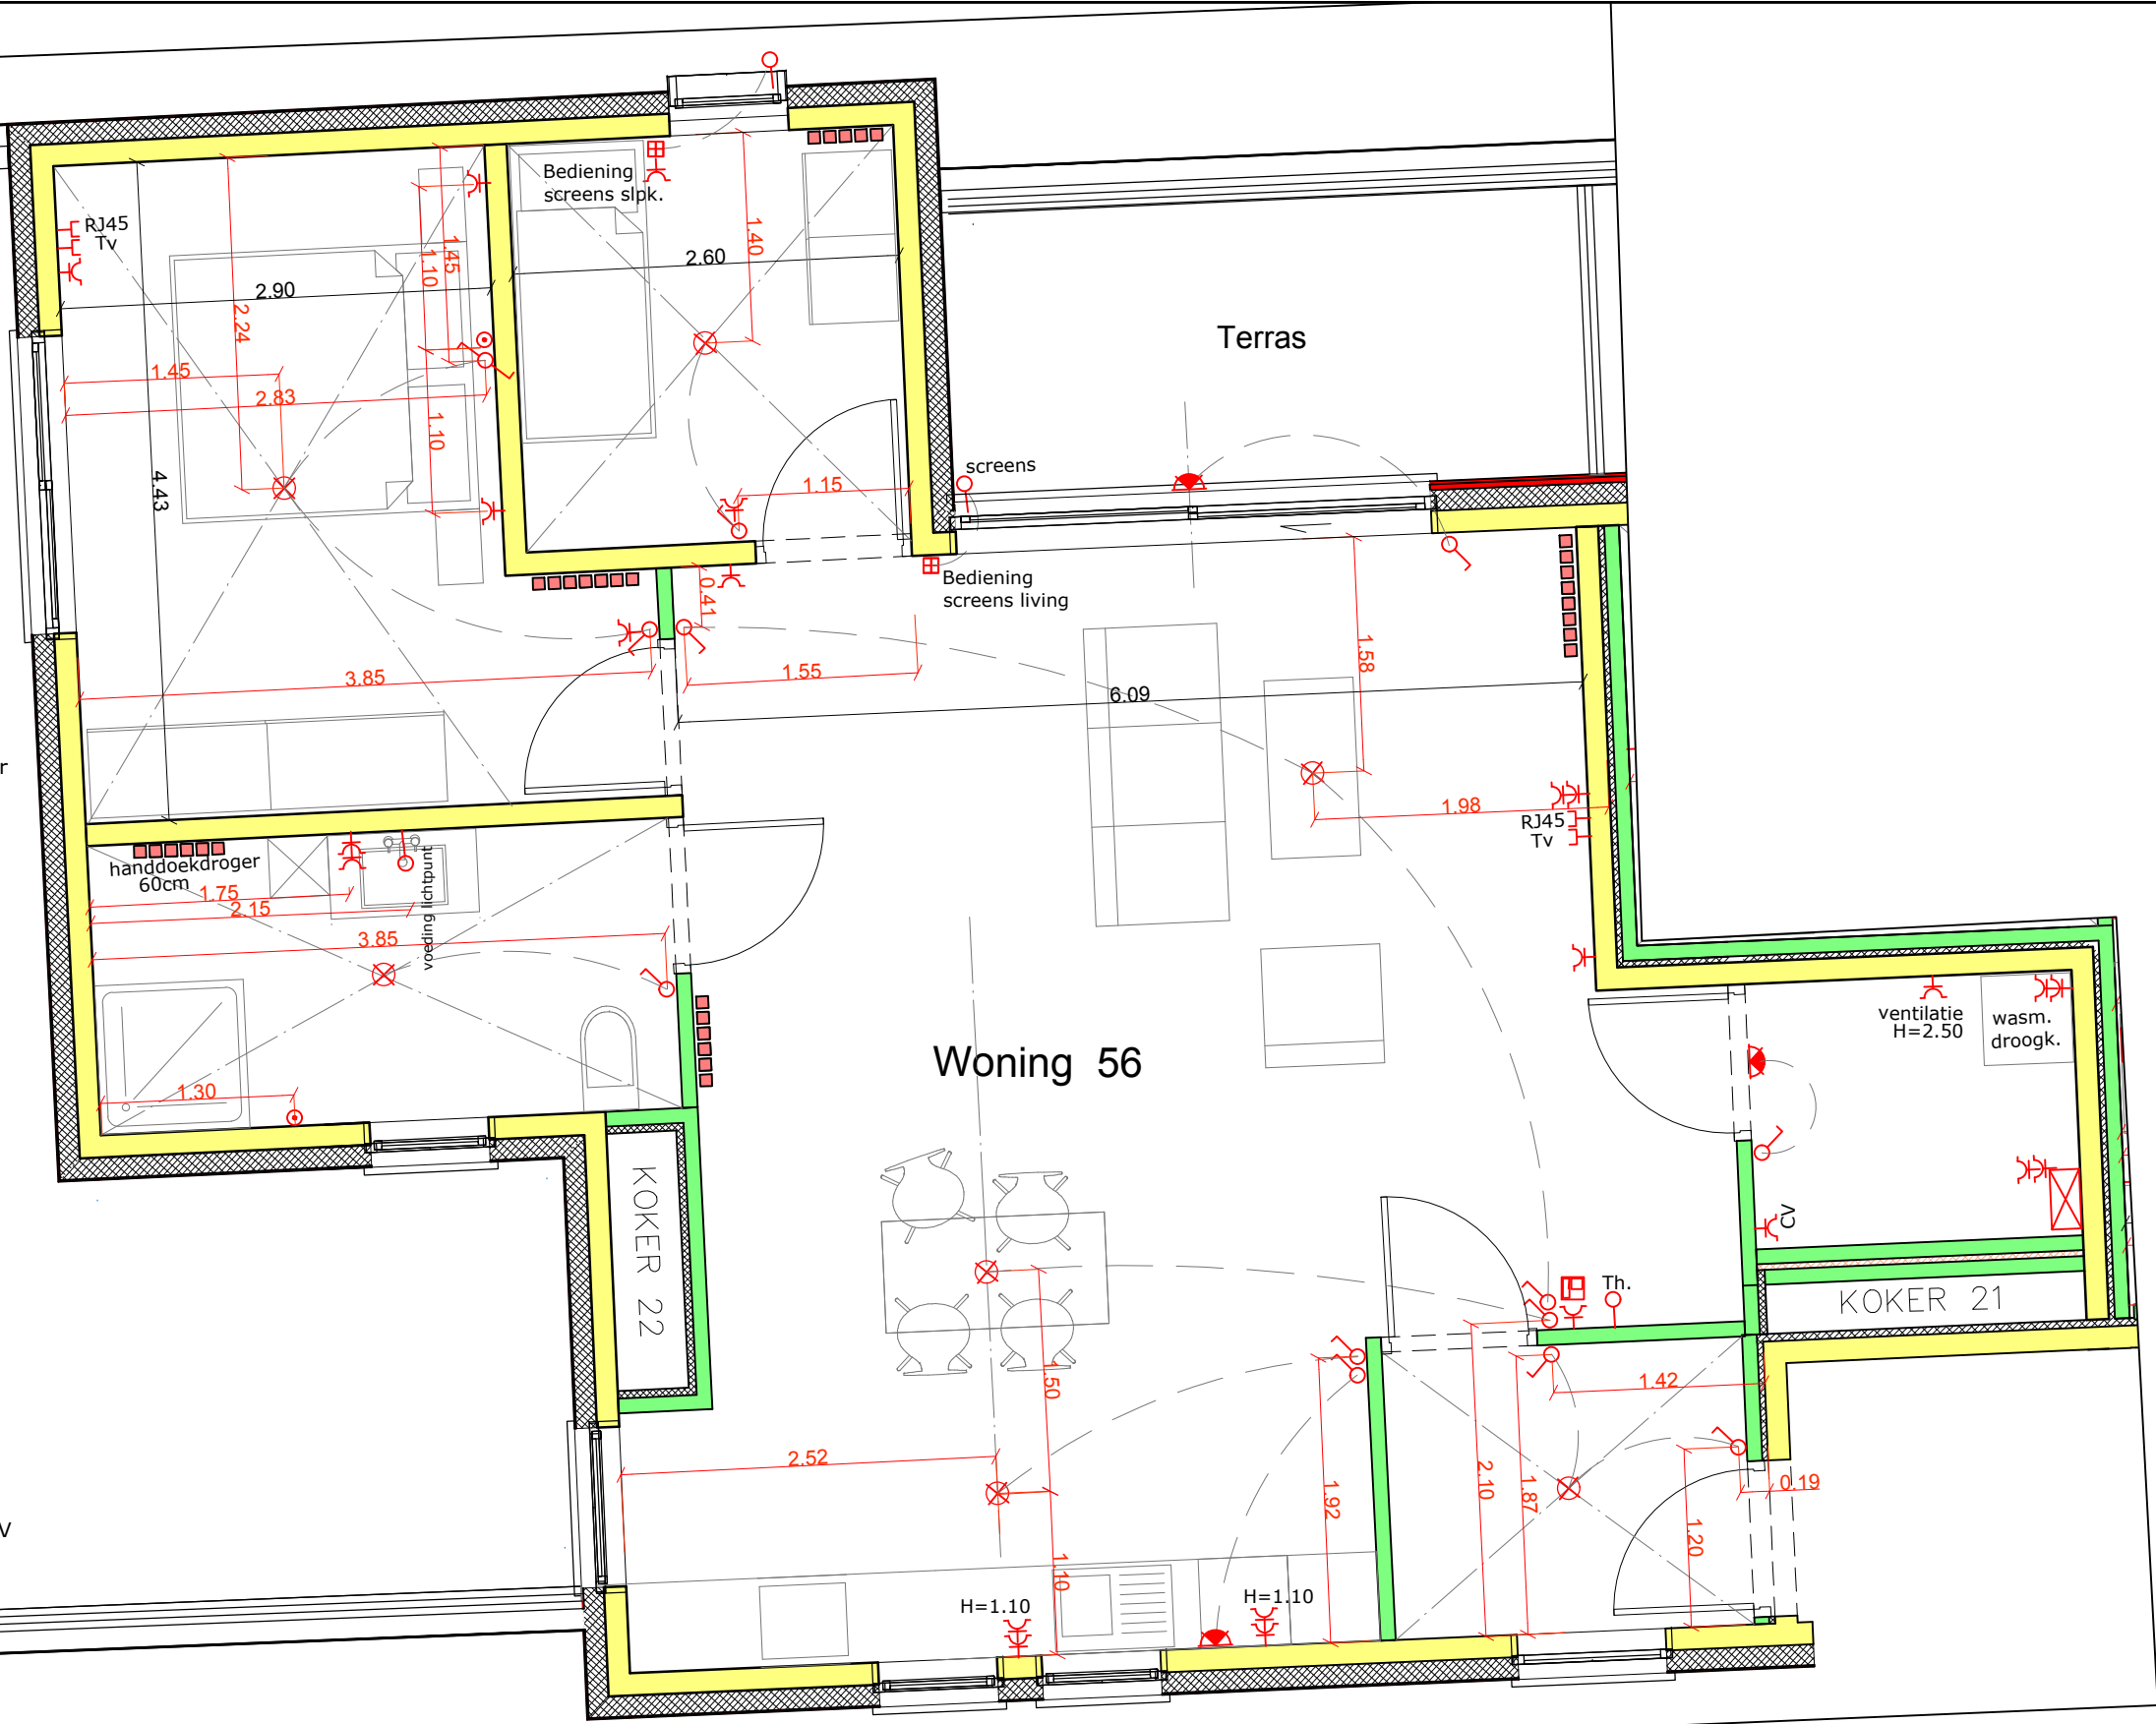

Tweemontstraat 258  
2100 Antwerpen  
Telefoon 03/727.28.29  
Telefax. 03/727.28.27

**RESIDENTIE ORCHIDEE KLUISBERGEN**

KLANT:  
Onverkocht

Situatie

Schaal: 1/50

Appartement  
Woning 56

Datum: 20 03 2017

Blad  
2.56 Index .....