PROVINCIE OOST-VLAANDEREN
ARRONDISSEMENT GENT
GEMEENTE MERELBEKE

STWG. LEMBERGE

BUURTWEG N° 13

AFLIJNINGSPLAN.

OPGEMAAKT DOOR ONDERGETEKENDE
Vuurart
248/5

GEZIEN EN VOORLOPIG GOEDGEKEURD DOOR DE GEMEENTERAAD IN ZITTING VAN 21 - 8 1953
OP BEVEL
DE SEKRETARIS: DE BURGEMEESTER:

HET SCHEPENCOLLEGE BEVESTIGT DAT DIT PLAN MET BIJLAGE TEN GEMEENTEHUIZE TER INZAGE VAN HET PUBLIEK GELEGEN HEEFT EN WEL TIJDENS HET OPENBAAR ONDERZOEK WELK HEEFT PLAATS GEHAD VAN 16 - sept 1953
TOT 30 sept 1953
OP BEVEL
DE SEKRETARIS: DE BURGEMEESTER.

GEZIEN EN BEPAALD GOEDGEKEURD DOOR DE GEMEENTERAAD IN ZITTING VAN 24 sept. 1959
OP BEVEL
DE SEKRETARIS: DE BURGEMEESTER

VERKLARING

BESTAANDE.		ONTWORPEN.	
	PERCEELGRENS		AFLIJNING: BESTAANDE TE BEHOUDEN
O.G.	OUD GEBOUW GOEDEN STAAT		" " AF TE SCHAFFEN
O.R.G.	ID. REDELIJK GOEDEN STAAT		" VOORGESTELD
O.S.	ID. SLECHTEN STAAT		" ONDERBROKEN
N.	NIEUW GEBOUW		" VOORONTWORPEN
	HAAGAFSLUITING		" PLAN TER GOEDKEURING
	DRAADAFSLUITING	🟨	GRONDEN: IN TE LIJVEN BIJ DE WEGENIS
	BETONPLATEN	🟥	" : WEDER AF TE STAAN
	GEMETSTE MUUR	○	REPERE
● E.P.	PAAL ELEKTR. LUCHTLEIDING		GRENS OPENBARE PLEINTJES
● T.P.	» TELEF. »		
	WATERONTVANGER		
⊠	BEZOEKSCHOUW		
●	GRENSPAAL		
	BOOM		
	RIJWEGSPONDE		VERMOEDELIJKE SPONDE VAN WEGENIS VERHARDING
	WETTIGE WEGBREEDTE		

N.B. DE RICHTINGSHEUVEL WORDT AANGEDUID TEN TITEL VAN INLICHTING BEPAALD OVEREENKOMSTIG DE VOORSCHRIFTEN TER ZAKE

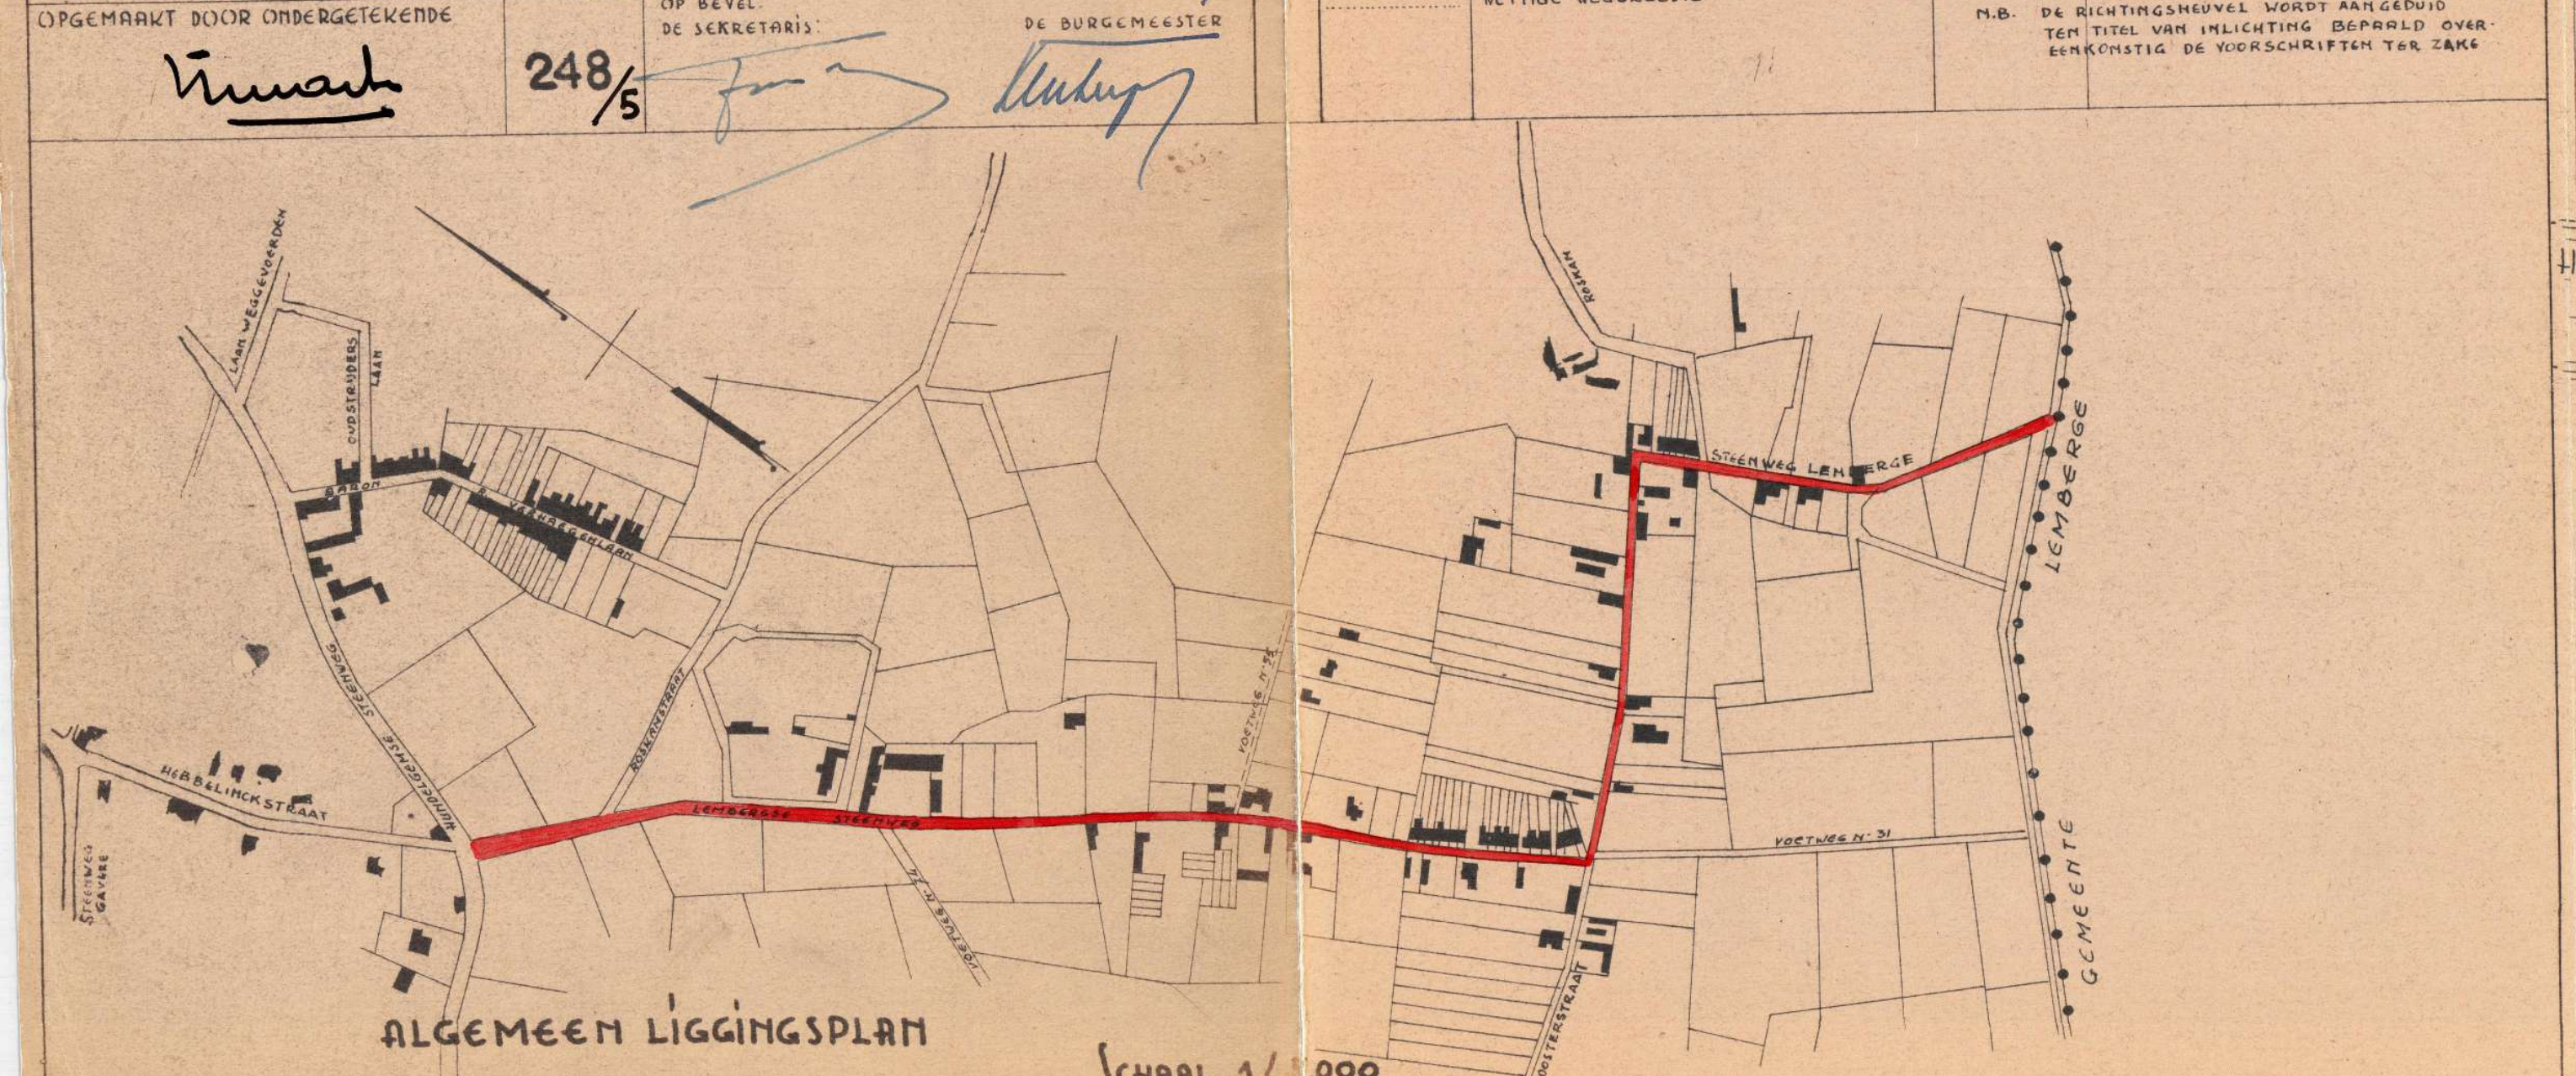
LEMBERGE
GEMEENTE

ALGEMEEN LIGGINGSPLAN
SCHAAL 1/1000

SEKTIE A
SEKTIE B
SEKTIE C
WEG N° 13
WEG N° 16
VOETWEG N° 39
HEBBELYNCKSTR.
HUNDELGEM
PROVINCIEBAAN
STEENWEG
ROSKAMSTR.
KLOOSTERSTRAAT
BUURTWEG N° 16
ROSKAMSTRAAT
LEMBERGE
GEMEENTE
AB. 24,50
BC. 2260
bc. 151
CD. 133,40
DE. 17,50
de. 68,60
EF. 209,10
ef. 68,20
fg. 88,50
hi. 102,50
GH 56,40
HI 38,80
IJ 47,99
JK 92,20
Jk. 56,70
kl. 55
KL 121,10
m'n. 91,20
no. 126,40
MN 35
OP. 104
PQ. 58,20
QR. 111,70
rs. 122,50
st. 171,30
TU. 28,40
UV. 142,20
uv. 111,80
VW 36,10
WX. 49,50
wx. 82,46
XY. 107
xy. 95,50
O.G.
O.R.G.
N.

SCHAAL 1/500